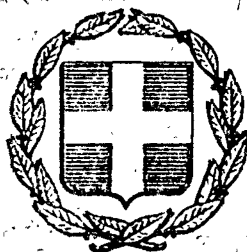


ΕΦΗΜΕΡΙΣ ΤΗΣ ΚΥΒΕΡΝΗΣΕΩΣ
ΤΗΣ ΕΛΛΗΝΙΚΗΣ ΔΗΜΟΚΡΑΤΙΑΣ

ΕΝ ΑΘΗΝΑΙΣ ΤΗ 9 ΟΚΤΩΒΡΙΟΥ 1979 | ΤΕΥΧΟΣ ΤΕΤΑΡΤΟΝ | ΑΡΙΘΜΟΣ ΦΥΛΛΟΥ 551

ΠΕΡΙΕΧΟΜΕΝΑ

ΑΠΑΛΛΟΤΡΙΩΣΕΙΣ

ΑΠΟΦΑΣΕΙΣ

ΑΝΑΚΟΙΝΩΣΕΙΣ

ΠΟΛΕΟΔΟΜΙΑ

ΑΠΟΦΑΣΕΙΣ

ΑΠΑΛΛΟΤΡΙΩΣΕΙΣ

ΑΠΟΦΑΣΕΙΣ

Ἀριθ. Χ. 1571/1258 (1)

Περὶ μερικῆς ἀνακλήσεως τῆς ἀναγκαστικῆς ἀπαλλοτριώσεως, ποὺ κηρύχθηκε, μὲ τὴν κοινὴ Ὑπουργικὴ ἀπόφαση ἀριθ. Χ. 1038/807/12.7.78 (ΦΕΚ 420/78 τ. Δ'), γιὰ τὴν ἀνέγερση Ἀστυνομικοῦ Καταστήματος στὴν Κοζάνη.

ΟΙ ΥΠΟΥΡΓΟΙ
ΟΙΚΟΝΟΜΙΚΩΝ ΚΑΙ ΔΗΜΟΣΙΑΣ ΤΑΞΕΩΣ

Ἔχοντας ὑπόψη:

1. Τὶς διατάξεις τῆς παραγρ. 1 τοῦ ἄρθρου 12 τοῦ Ν. Δ/τος 797/1971 «περὶ ἀναγκαστικῶν ἀπαλλοτριώσεων».
2. Τὴν κοινὴ ἀπόφασή μας ἀριθ. Χ. 1038/807/12.7.78 (ΦΕΚ 420/18.8.78 τ. Δ') «περὶ ἀναγκαστικῆς ἀπαλλοτριώσεως ἀκινήτου κειμένου ἐντὸς τῆς πόλεως Κοζάνης, γιὰ τὴν ἀνέγερση Ἀστυνομικοῦ Καταστήματος» καὶ
3. Τὸ γεγονὸς ὅτι ἡ ἀπαλλοτρίωση αὐτὴ δὲν ἔχει συντελεσθεῖ ὡς πρὸς τὴν ἔκταση ποὺ ἀνακαλεῖται, ἀποφασίζουμε:

Ἀνακαλοῦμε τὴν ἀναγκαστικὴ ἀπαλλοτρίωση ποὺ κηρύχθηκε μὲ τὴν κοινὴ ἀπόφασή μας ἀριθ. Χ. 1038/807/12.7.78 (ΦΕΚ. 420/78 τ. Δ'), γιὰ τὴν ἀνέγερση Ἀστυνομικοῦ Καταστήματος στὴν Κοζάνη, ὡς πρὸς ἔκταση ἐμβαδοῦ 496,6 μ2 ἡ ὁποία ἐμφαίνεται μὲ τὰ στοιχεῖα Δ-Θ-Ι-Κ-Λ-Μ-Ν-Ξ-Ο-Π-Β-Α-Η-Ζ-Ε-Δ- στὸ ἀπὸ 18.4.79 κτηματολογικὸ διάγραμμα καὶ στὸν ἐπ' αὐτοῦ κτηματολογικὸ πίνακα τοῦ Μηχανικοῦ Μιχαὴλ Βλιώρα, ποὺ ἔχει θεωρηθεῖ ἁρμοδίως ἀπὸ τὸ Δ/ντὴ τῆς Δ.Τ.Υ. τῆς Νομαρχίας Κοζάνης, Γεώργιο Πήττα, λόγῳ τοῦ ὅτι ἡ ἔκταση αὐτὴ ἔχει ρυμοτομηθεῖ καὶ συνεπῶς δὲν δύναται νὰ χρησιμοποιηθεῖ γιὰ τὸ σκοπὸ γιὰ τὸν ὁποῖο ἔχει ἀπαλλοτριωθεῖ.

Ἡ ἀπόφαση αὐτὴ νὰ δημοσιευθεῖ στὴν Ἐφημερίδα τῆς Κυβερνήσεως.

Ἀθῆναι, 23 Αὐγούστου 1979

ΟΙ ΥΠΟΥΡΓΟΙ

ΥΦΥΠΟΥΡΓΟΣ ΟΙΚΟΝΟΜΙΚΩΝ
ΠΑΝΑΓΙΩΤΗΣ ΜΠΟΚΟΒΟΣ

ΔΗΜΟΣΙΑΣ ΤΑΞΕΩΣ
ΑΝΑΣΤΑΣΙΟΣ ΜΠΑΛΚΟΣ

'Αριθ. 5730 (2)

Περὶ ἀναγκαστικῆς ἀπαλλοτριώσεως τμημάτων ἰδιοκτησιῶν γιὰ τὴ διαπλάτυνση τῆς ὁδοῦ Θέρμου - Προυσοῦ καὶ συγκεκριμένα τοῦ τμήματος ἀπὸ Ἅγιο Κοσμᾶ ἕως Γέφυρα Βασιλικοῦ Περάματος, ἁρμοδιότητας 5ης Μ.Ο.Μ.Α.

Ο ΝΟΜΑΡΧΗΣ ΑΙΤΩΛΙΑΣ ΚΑΙ ΑΚΑΡΝΑΝΙΑΣ

Ἔχοντας ὑπόψη :

1. Τὶς διατάξεις τοῦ Ν.Δ. 797/1971 «περὶ ἀναγκαστικῶν ἀπαλλοτριώσεων».

2. Τὶς διατάξεις τοῦ Β.Δ. 139/71 «περὶ ἁρμοδιότητος τῶν Νομαρχῶν πρὸς κήρυξιν ἀναγκαστικῶν τινῶν ἀπαλλ/σεων».

3. Τὴ ΒΣ 4α/0/14/204 - Π/20.6.1979 ἀπόφαση τοῦ Ὑπουργοῦ Δημ. Ἔργων «περὶ ἐγκρίσεως συμπληρωματικῆς πιστώσεως ἑπτακοσίων χιλιάδων δραχμ. (700.000) εἰς βάρος τοῦ ἔργου 757.1001 Δημ. Ἐπενδύσεων γιὰ τὴν πληρωμὴ ἀπαλλοτριώσεων τῆς ὁδοῦ Θέρμου - Προυσοῦ», ἀποφασίζουμε :

Κηρύσσουμε ἀναγκαστικῶς ἀπαλλοτριωτέα, λόγω δημόσιας ὠφέλειας, ἤτοι πρὸς διαπλάτυνση τῆς ὁδοῦ Θέρμου -Προύσσοῦ καὶ συγκεκριμένα τοῦ τμήματος ἀπὸ Ἀγ. Κοσμᾶ ἕως Γέφυρα Βασιλικοῦ Περάματος, ἔκταση συνολικοῦ ἐμβαδοῦ 24.049,20 τετρ. μέτρων, ὅπως αὐτὴ φαίνεται στὸ ὑπὸ κλίμακα 1 :500 κτηματολογικὸ διάγραμμα καὶ στὸν κτηματολογικὸ πίνακα τοῦ συντάξαντος ἐργοδηγοῦ Δ.Ε. Γεωργίου Ντουρακοπούλου, θεωρημένα ἀπὸ τὸ Διοικητὴ τῆς 5ης Μ.Ο.Μ.Α., Γραφεῖο 3ο.

Ἐπὶ τῆς ἀπαλλοτριουμένης ἐκτάσεως προβάλλουν δικαιώματα οἱ Νικόλαος Δημ. Ἀντωνόπουλος κ.λπ. (34).

Ἡ ἀπαλλοτρίωση κηρύσσεται ὑπὲρ καὶ μὲ δαπάνες τοῦ Δημοσίου καὶ εἰς βάρος τοῦ ἔργου 7571001 Δημ. Ἐπενδύσεων ἁρμοδιότητας Ὑπουργ. Δημοσίων Ἔργων.

Ἡ ἀπόφαση αὐτὴ νὰ δημοσιευθεῖ στὴν Ἐφημερίδα τῆς Κυβερνήσεως.

Μεσολόγγι, 6 Σεπτεμβρίου 1979

Ὁ Νομάρχης
ΑΘΑΝ. ΚΑΡΑΓΚΟΥΝΙΔΗΣ

'Αριθ. ΙΓ. 12056 (3)

Περὶ συμπληρώσεως τῆς ΙΓ. 9673/31.7.79 ἀποφάσεως τοῦ Νομάρχη Ἡλείας.

Ο ΝΟΜΑΡΧΗΣ ΗΛΕΙΑΣ

Ἔχοντας ὑπόψη :

1. Τὴν ΙΓ. 9673/31.7.79 ἀπόφασή μας.
2. Τὸ Η 964/3835/Κηρ. Ἡλείας 11.8.79 ἔγγραφο Ὑπ. Οἰκονομικῶν, ἀποφασίζουμε :

Συμπληρώνουμε τὴν ἀπόφαση, ποὺ γράφουμε στὸ θέμα προσθέτοντας στὸ σκεπτικό της καὶ τὶς διατάξεις τοῦ ἄρθρου 1 τοῦ Νόμου ΒΡΕΖ/1893 «περὶ ἀναγκαστικῶν ἀπαλλοτριώσεων ἀκινήτων πρὸς συντήρησιν ἢ ἀνεύρεσιν ἀρχαιοτήτων», καὶ ὅτι ἡ ἀναγκαστικὴ ἀπαλλοτρίωση κηρύσσεται μὲ δαπάνη τοῦ Ταμείου Ἀρχ/κῶν Πόρων καὶ ἀπαλλοτριώσεων καὶ ὑπὲρ τοῦ Ἑλληνικοῦ Δημοσίου.

Ἡ ἀπόφαση αὐτὴ νὰ δημοσιευθεῖ στὴν Ἐφημερίδα τῆς Κυβερνήσεως.

Πύργος, 4 Σεπτεμβρίου 1979

Ὁ Νομάρχης
ΑΝΔΡΕΑΣ ΝΙΚΟΛΑΟΥ

'Αριθ. 2274 (4)

Περὶ κηρύξεως ὡς ἀναδασωτέας δημόσιας δασικῆς ἐκτάσεως στὴ θέση «Πουρλὶ» τῆς Κοινότητας Κρυονερίου, τοῦ Ν. Ἡλείας.

Ο ΝΟΜΑΡΧΗΣ ΗΛΕΙΑΣ

Σύμφωνα μέ :

1. Τὶς διατάξεις : α) Τοῦ ἄρθρου 117 παρ. 3 τοῦ Συντάγματος τῆς Ἑλλάδος.

β) Τῶν ἄρθρων 188 - 205 τοῦ Ν.Δ.86/69 «περὶ Δασικοῦ Κώδικος».

γ) Τοῦ Νόμου 3200/1955 «περὶ διοικητικῆς ἀποκεντρώσεως», σὲ συνδυασμὸ μὲ τὶς διατάξεις τοῦ Ν.Δ.532/1970 «περὶ συμπληρώσεως τῶν διατάξεων περὶ διοικητικῆς ἀποκεντρώσεως» καὶ τοῦ 709/1970 Β.Δ/τος, ποὺ ἐκδόθηκε σὲ ἐκτέλεση αὐτοῦ.

2. Τὶς ἑξῆς διαταγὲς τοῦ Ὑπουργείου Γεωργίας :
α) 5684/499/ἐγκ. 84/11.2.1971.
β) 88854/7483/ἐγκ.104/1.10.75 καὶ 114812/2946/ἐγκ. 154/24.12.1975.
γ) 10582/539/13.2.1976.
δ) 215696/1451/9.5.1977.

3. Τὴν πρόταση ποὺ ὑποβλήθηκε μὲ τὴν 2735/8.8.1979 ἀναφορὰ τοῦ ἁρμόδιου Δασαρχείου Ἀμαλιάδας, σχετικὰ μὲ τὴν κήρυξη ὡς ἀναδασωτέας τῆς κατωτέρω δασικῆς ἐκτάσεως, καὶ

Ἐπειδὴ ἡ ἔκταση χρειάζεται προστασία γιὰ τὴν ἐπαναδημιουργία τῆς δασικῆς βλαστήσεως ποὺ καταστράφηκε ὁλοσχερῶς ἀπὸ πυρκαγιὰ στὶς 24.7.1979 καὶ δὲν ὑπάρχει φιλοδασικὴ ἐπιτροπὴ γιὰ νὰ γνωμοδοτήσει πάνω στὸ θέμα αὐτό, ἀποφασίζουμε :

Κηρύσσουμε ὡς ἀναδασωτέα, μὲ σκοπὸ τὴν προστασία γιὰ τὴν ἐπαναδημιουργία μὲ φυσικὴ ἀναγέννηση τῆς δασικῆς βλαστήσεως ποὺ κάηκε, δημόσια δασικὴ ἔκταση 6,200 στρέμματα.

Ἡ ἔκταση αὐτή, ἡ ὁποία βρίσκεται στὴ θέση «Πουρλὶ» τῆς περιφέρειας τῆς Κοινότητας Κρυονερίου Ἀμαλιάδας Νομοῦ Ἡλείας, καλυπτόταν ἀπὸ Δάσος χαλεπίου πεύκης μὲ ὑπώροφο ἀπὸ ἀείφυλλα - πλατύφυλλα, ποὺ καταστράφηκε ὁλοσχερῶς στὶς 24.7.1979 ἀπὸ πυρκαγιά.

Σχετικὸ τὸ σχεδιάγραμμα μὲ κλίμακα 1 : 2.000, τὸ ὁποῖο ἀποτελεῖ ἀναπόσπαστο μέρος τῆς ἀποφάσεως αὐτῆς καὶ στὸ ὁποῖο ἡ ἔκταση φαίνεται μὲ τὰ στοιχεῖα Α,Β,Γ,Δ,Α. καὶ μὲ ὅρια :


Ἀνατολικά : Μὲ Δημόσιο δάσος πεύκης
Δυτικά : Ὁμοίως ὡς ἄνω
Βόρεια : Ὁμοίως ὡς ἄνω
Νότια : Μὲ σταφ/λο Νικ. Κότσιφα καὶ ἐλαιαγρὸ Νικ. Λουρίδα.

Ἡ ἀπόφαση αὐτὴ νὰ δημοσιευθεῖ στὴν Ἐφημερίδα τῆς Κυβερνήσεως.


Πύργος, 13 Αὐγούστου 1979

Ὁ Νομάρχης
ΑΝΔΡΕΑΣ ΝΙΚΟΛΑΟΥ

ΑΠΟΣΠΑΣΜΑ ΧΑΡΤΟΥ
περιφερείας Κοινότητας Κρυονερίου Αμαλιάδος
ΚΛΙΜΑΚΑ: 1: 20.000

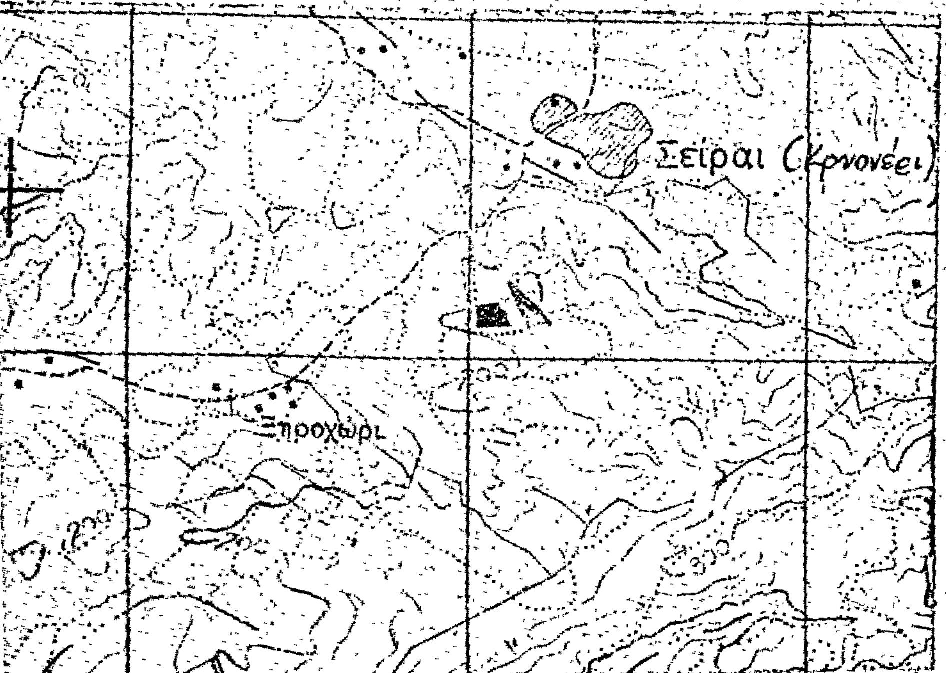

ΤΟΠΟΔΙΑΓΡΑΜΜΑ
ΚΛΙΜΑΚΑ 1:2.000
ΕΚΤΑΣΗ 6,200 στρέμ.
Κρυονερίου Αμαλιάδος.

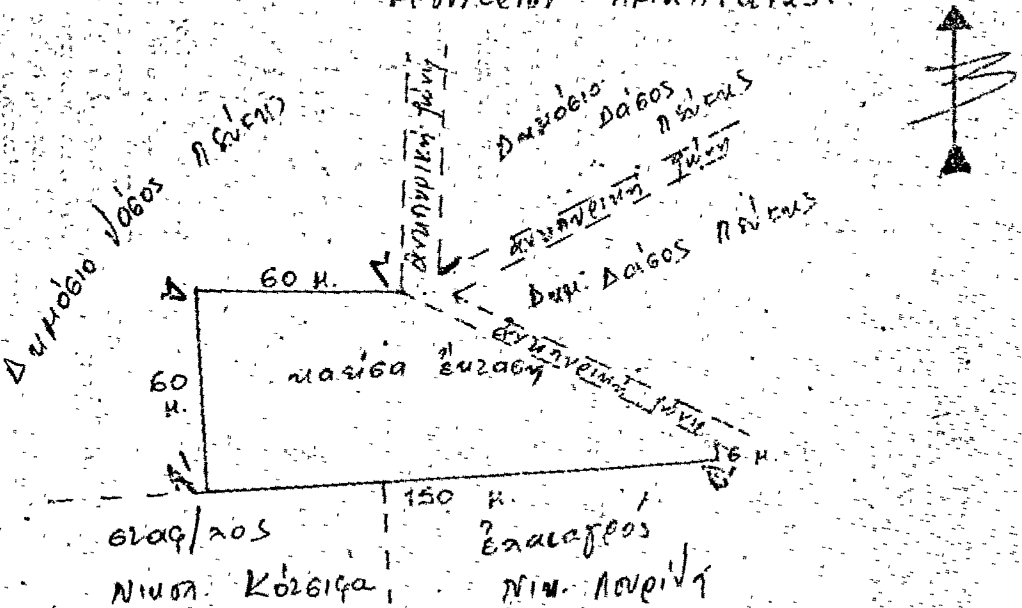

ΘΕΩΡΗΘΗΚΕ
Πύργος 13-8-1979
ο Νομάρχης



'Αριθ. ΟΕ/10758 (5)

Περὶ ἐπικυρώσεως ἐκθέσεως καθορισμοῦ ὁριογραμμῶν αἰγιαλοῦ καὶ παραλίας στὴ θέση «ΑΡΙΛΛΑ» περιοχῆς Μαγουλάδων Νομοῦ Κερκύρας, μπροστὰ στὴν ἰδιοκτησία Σπυρίδωνος Γεωργ. Γουδέλη, στὸ Ν. Κερκύρας.

Ο ΝΟΜΑΡΧΗΣ ΚΕΡΚΥΡΑΣ

"Εχοντας ὑπόψη :

1. Τὶς διατάξεις :

α) Τοῦ ἄρθρου 1 τοῦ Ν. 3200/55 «περὶ Διοικητικῆς ἀποκεντρώσεως».

β) Τοῦ ἀπὸ 11/12.11.29 Δ/τος «περὶ Διοικήσεως Δημοσίων Κτημάτων».

γ) Τῶν ἄρθρων 1 καὶ 3 τοῦ Α.Ν. 2344/1940 «περὶ αἰγιαλοῦ καὶ παραλίας», καὶ

δ) Τοῦ ἄρθρου 74 τοῦ Π.Δ. 636/77 «περὶ διαρθρώσεως τοῦ 'Υπουργείου Οἰκονομικῶν».

2. Τὴν ἀπὸ 13.7.78 αἴτηση ποὺ ὑπέβαλε στὴν ὑπηρεσία μας ὁ Σπυρίδων Γουδέλης τοῦ Γεωργίου, ὡς ἐνδιαφερόμενος γιὰ τὴ χάραξη τῶν ὁρίων τοῦ αἰγιαλοῦ καὶ τῆς παραλίας, μπροστὰ ἀπὸ τὴν ἰδιοκτησία του στὴ θέση «ΑΡΙΛΛΑ» περιοχῆς Μαγουλάδων Κερκύρας.

3. Τὴν ἀπὸ 2.3.79 ἔκθεση τῆς κατ' ἄρθρο 10 τοῦ Α.Ν. 1540/1938 (καθὼς τοῦτο ἀντικαταστάθηκε μὲ τὸ ἄρθρο 5 τοῦ Α.Ν. 263/68 καὶ μὲ τὸ ἄρθρο 74 τοῦ Π. Δ/τος 636/77) ἐπιτροπῆς καθορισμοῦ ὁριογραμμῶν αἰγιαλοῦ καὶ παραλίας, μὲ τὸ τοπογραφικὸ καὶ ὑψομετρικὸ διάγραμμα τῆς ἀνωτέρω περιοχῆς ποὺ τὴ συνοδεύει, θεωρημένο στὶς 2.3.79 ἀπὸ τὸ Δ/ντὴ Τεχνικῶν 'Υπηρεσιῶν Νομοῦ Κερκύρας.

4. Τὴ σύμφωνη γνώμη τοῦ Γενικοῦ 'Επιτελείου Ναυτικοῦ, ποὺ διατυπώθηκε μὲ τὸ Φ. 187.2/518/28.7.79 ἔγγραφό του, ἀποφασίζουμε :

'Επικυρώνουμε τὴν ἀπὸ 2.3.79 ἔκθεση τῆς ἐπιτροπῆς τοῦ ἄρθρου 74 τοῦ Π. Δ/τος 636/77 καθορισμοῦ ὁριογραμμῶν αἰγιαλοῦ καὶ παραλίας στὴ θέση «ΑΡΙΛΛΑ» περιοχῆς Μαγουλάδων Νομοῦ Κερκύρας, καθὼς καὶ τὸ τοπογραφικὸ καὶ ὑψομετρικὸ διάγραμμα, ποὺ συνοδεύει τὴν ἔκθεση, στὸ ὁποῖο ἔχει χαραχθεῖ μὲ κόκκινη γραμμὴ ἡ ὁριογραμμὴ τοῦ αἰγιαλοῦ καὶ μὲ κίτρινη ἡ τῆς παραλίας.

'Η ἀπόφαση αὐτὴ μαζὶ μὲ τὴν ἀπὸ 2.3.79 ἔκθεση καὶ τὸ τοπογραφικὸ καὶ ὑψομετρικὸ διάγραμμα νὰ δημοσιευθοῦν στὴν 'Εφημερίδα τῆς Κυβερνήσεως.

Κέρκυρα, 3 Σεπτεμβρίου 1979

'Ο Νομάρχης
ΑΘΑΝ. ΡΑΠΤΗΣ

ΕΚΘΕΣΙΣ

Καθορισμοῦ «τὸ πρῶτον» ὁριογραμμῶν αἰγιαλοῦ καὶ παραλίας εἰς περιοχὴν «ΑΡΙΛΛΑ» Κοινότητος Μαγουλάδων Ν. Κερκύρας πρὸ ἰδιοκτησίας Σπύρου Γουδέλη τοῦ Γεωργίου.

'Εν Κερκύρᾳ σήμερον τὴν 2 Μαρτίου 1979 ἡ κατὰ Νόμον ἁρμοδία 'Επιτροπὴ καθορισμοῦ τῶν ὁρίων αἰγιαλοῦ καὶ παραλίας, ἀποτελουμένη ἐκ τῶν :

1. Κων/νου Σκέρου, Οἰκονομικοῦ 'Εφόρου Κερκύρας
2. Βασιλείου Παπαγιάννη, Λιμενάρχου Κερκύρας
3. Δημητρίου Μάκκα, Τοπ/φου Μηχανικοῦ ἐπὶ 4ῳ β. Προϊσταμένου Τ Ε Ε - Δ.Τ.Υ. Ν. Κερκύρας, συνελθοῦσα ἐν τῷ καταστήματι τῆς Οἰκονομικῆς 'Εφορίας Κερκύρας καὶ λαβοῦσα ὑπ' ὄψει :

α) Τὴν ἀπὸ 13.7.1978 ὑποβληθεῖσαν αἴτησιν τοῦ Σπυρίδωνος Γουδέλη «περὶ καθορισμοῦ ὁριογραμμῶν αἰγιαλοῦ καὶ παραλίας εἰς περιοχὴν «ΑΡΙΛΛΑ» Κοινότητος Μαγουλάδων Ν. Κερκύρας καὶ πρὸ τῆς ἐκεῖσε ἰδιοκτησίας τοῦ ἀνωτέρω.

β) Τὸ ὑποβληθὲν τοπογραφικὸν διάγραμμα ὑπὸ κλίμακα 1 : 500 τῆς ἀνωτέρω περιοχῆς συνταχθὲν ὑπὸ τοῦ Πολιτικοῦ Μηχανικοῦ Νικηφόρου Πανδῆ δεόντως ἠλεγμένου καὶ τεθεωρημένου ὑπὸ τῆς Δ/νσεως Δ.Τ.Υ. Ν. Κερκύρας.

γ) Τὰς διατάξεις τοῦ Α.Ν. 2344/40 «περὶ αἰγιαλοῦ καὶ παραλίας» ὡς αὗται συνεπληρώθησαν καὶ ἐτροποποιήθησαν μεταγενεστέρως.

δ) Τὰ ἐκ τῆς διενεργηθείσης τὴν 20.4.1978 αὐτοψίας προκύπτοντα στοιχεῖα, ἀποφασίζει :

Καθορίζει ἐπὶ τοῦ ὡς ἄνω «Β» Τοπογραφικοῦ διαγράμματος

1. Διὰ συνεχοῦς ἐρυθρᾶς γραμμῆς τὸ ὅριον τοῦ αἰγιαλοῦ
2. Διὰ συνεχοῦς κιτρίνης γραμμῆς τὸ ὅριον τῆς παραλίας.

'Αναλυτικῶς :

1. 'Ως γραμμὴ αἰγιαλοῦ ὁρίζεται ἡ πολυγωνικὴ τῶν κορυφῶν 1,2,3,4,5,6,7,8, αἵτινες ἐξασφαλίζονται ἐκ σταθεροῦ ἐπὶ τόπου σημείων ὡς κατωτέρω :

'Η κορυφὴ 1 διὰ τῶν ἀποστάσεων 30 - 50 μ. καὶ 19,00μ. ἐκ τῶν γωνιῶν οἰκοδομῆς Α. καὶ Β. ἀντιστοίχως.

'Η κορυφὴ 2 διὰ τῶν ἀποστάσεων 19,50 μ. καὶ 31,00 μ. ἐκ τῶν γωνιῶν οἰκοδομῆς Γ. καὶ Ε'. ἀντιστοίχως.

'Η κορυφὴ 3 διὰ τῶν ἀποστάσεων 8,70 μ. καὶ 14.00μ. ἐκ τῶν γωνιῶν οἰκοδομῆς Ζ καὶ Ι ἀντιστοίχως.

'Η κορυφὴ 4 διὰ τῶν ἀποστάσεων 21,00μ. καὶ 20,50μ. ἐκ τῶν τῶν γωνιῶν οἰκοδομῆς Θ. καὶ Ι. ἀντιστοίχως.

'Η κορυφὴ 5 διὰ τῶν ἀποστάσεων 62,0μ. καὶ 60,50μ. ἐκ τῶν γωνιῶν οἰκοδομῆς Κ καὶ Λ. ἀντιστοίχως.

'Η κορυφὴ 6 διὰ τῶν ἀποστάσεων 23,0μ. καὶ 23,20μ. ἐκ τῶν γωνιῶν οἰκοδομῆς Ξ. καὶ Ο. ἀντιστοίχως.

'Η κορυφὴ 7 διὰ τῶν ἀποστάσεων 36,0μ. καὶ 50,0μ. ἐκ τῶν σιμεντίνων πασσάλων Π. καὶ Ρ. ἀντιστοίχως.

'Η κορυφὴ 8 διὰ τῶν ἀποστάσεων 73,0μ. καὶ 32,0μ. ἐκ τῶν σιμεντίνων πασσάλων Π. καὶ Ρ. ἀντιστοίχως.

2. 'Ως ὁριογραμμὴ παραλίας ὁρίζεται ἡ πολυγωνικὴ τῶν κορυφῶν 1', 2', 3', 4', 5', 6', 7', 8', αἵτινες ἐξασφαλίζονται ἐκ σταθερῶν ἐπὶ τόπου σημείων ὡς κατωτέρω :

'Η κορυφὴ 1' διὰ τῶν ἀποστάσεων 22,0 μ. καὶ 20,0μ. ἐκ τῶν γωνιῶν οἰκοδομῆς Α. καὶ Β. ἀντιστοίχως.

'Η κορυφὴ 2' διὰ τῶν ἀποστάσεων 22,50μ. καὶ 27,50μ. ἐκ τῶν γωνιῶν οἰκοδομῆς Δ'. καὶ Ε'. ἀντιστοίχως.

'Η κορυφὴ 3' διὰ τῶν ἀποστάσεων 8,50μ. καὶ 13,0μ. ἐκ τῶν γωνιῶν οἰκοδομῆς Ζ' καὶ Η'. ἀντιστοίχως.

'Η κορυφὴ 4 διὰ τῶν ἀποστάσεων 19,50μ. 20,0μ. ἐκ τῶν γωνιῶν οἰκοδομῆς Θ' καὶ Ι' ἀντιστοίχως.

'Η κορυφὴ 5' διὰ τῶν ἀποστάσεων 58,0μ. καὶ 59,50μ. ἐκ τῶν γωνιῶν οἰκοδομῆς Κ. καὶ Λ. ἀντιστοίχως.

'Η κορυφὴ 6' διὰ τῶν ἀποστάσεων 31,50μ. καὶ 32,50μ. ἐκ τῶν γωνιῶν οἰκοδομῆς Μ καὶ Ν. ἀντιστοίχως.

'Η κορυφὴ 7' διὰ τῶν ἀποστάσεων 26,50μ. καὶ 47,50μ. ἐκ τῶν σιμεντίνων πασσάλων Π. καὶ Ρ. ἀντιστοίχως.

'Η κορυφὴ 8' διὰ τῶν ἀποστάσεων 69,0μ. καὶ 25,50μ. ἐκ τῶν σιμεντίνων πασσάλων Π. καὶ Ρ. ἀντιστοίχως.

Δὲν ὑπάρχουν ἐνδείξεις παλαιοῦ αἰγιαλοῦ εἰς τὴν περιοχήν.

Τῆς οὕτω καθοριζομένης λωρίδος παραλίας ἐξαιροῦνται τὰ ἐν αὐτῇ περιλαμβανόμενα κτίσματα ἢ τμήματα κτισμάτων συμφώνως τῷ ἄρθρῳ 5/1 Α.Ν. 2344/40 καὶ γνωμοδοτήσει Ν.Σ.Κ. 630/64.


'Η ἐπιτροπὴ ἔλαβεν ὑπ' ὄψιν της τὰς ἐπισυναπτομένας μαρτυρικὰς καταθέσεις.

Τὰ Μέλη

ΚΩΝ/ΝΟΣ ΣΚΕΡΟΣ
ΒΑΣΙΛΕΙΟΣ ΠΑΠΑΓΙΑΝΝΗΣ
ΔΗΜΗΤΡΙΟΣ ΜΑΚΚΑΣ

ΝΟΜΑΡΧΙΑ ΚΕΡΚΥΡΑΣ

Αποσπασμα χαρτου Κερκυρας
κλιμαξ 1:100000

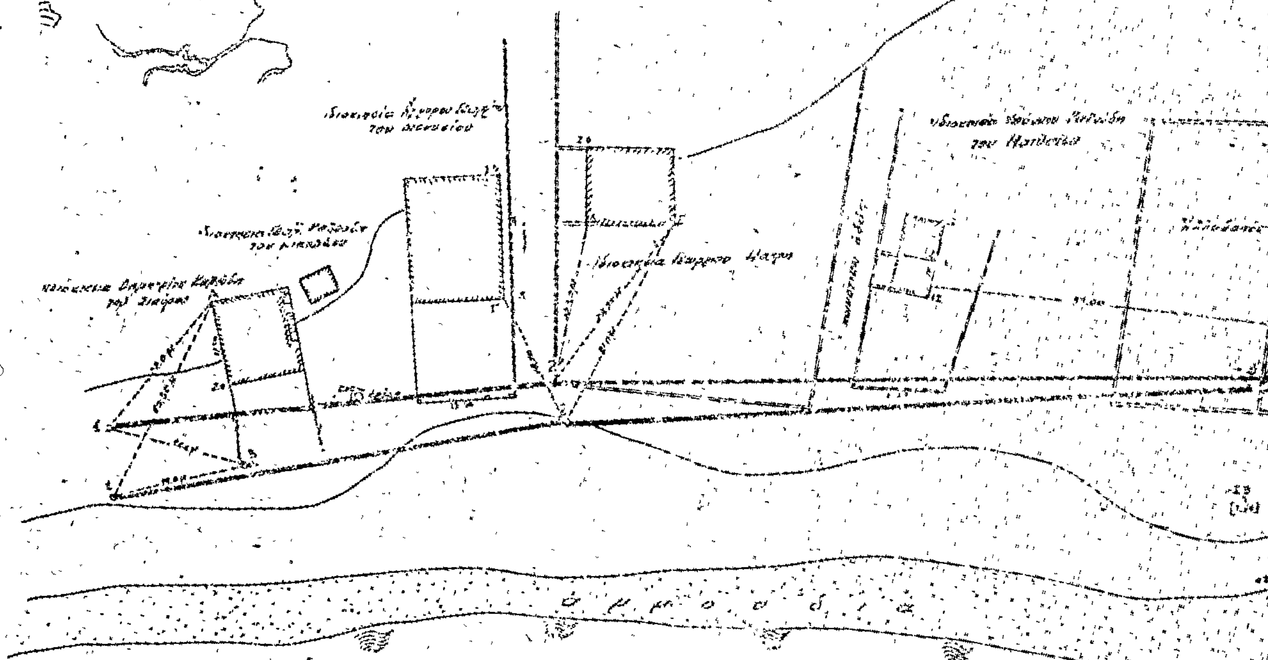


ΚΕΡΚΥΡΑ ΜΑΡΤΙΟΣ 1978
Ο ΣΥΝΤΑΞΑΣ
ΝΙΚΗΦΟΡΟΣ Γ. ΠΑΝΔΗΣ
ΠΟΛΙΤΙΚΟΣ ΜΗΧΑΝΙΚΟΣ

ΤΟΠΟΓΡΑΦΙΚΟΝ ΔΙΑΓΡΑΜΜΑ

ΠΡΟΣ ΚΑΘΟΡΙΣΜΟΝ (ΤΟ ΠΡΩΤΟΝ) ΟΡΙΩΝ ΑΙΓΙΑΛΟΥ

ΚΑΙ ΠΑΡΑΛΙΑΣ ΠΡΟ ΙΔΙΟΚΤΗΣΙΑΣ ΣΠΥΡ. ΓΟΥΔΕΛΗ ΤΟΥ ΓΕΩΡΓΙΟ

ΚΛΙΜΑΞ 1:500

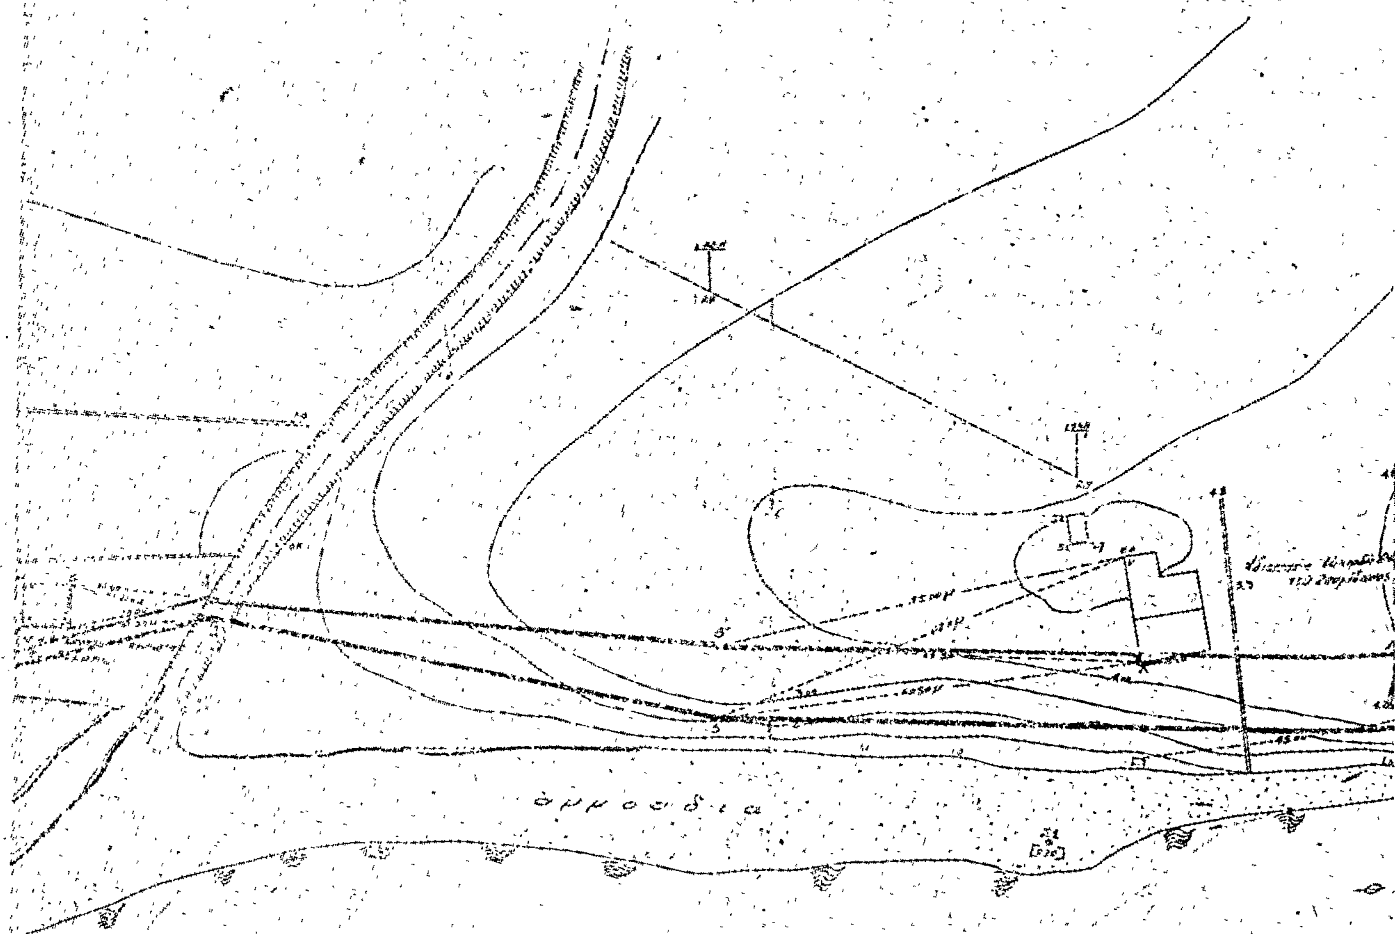


ΥΠΟΜΝΗΜΑ

Κέρκυρα 20-4-78

ο Ελεγκτής Μηχανικός

Ι. ΑΡΓΥΡΟΣ

ΘΕΣΙΣ ΑΡΡΙΛΑ
ΠΕΡΙΟΧΗ ΜΑΓΟΥΛΑΔΩΝ

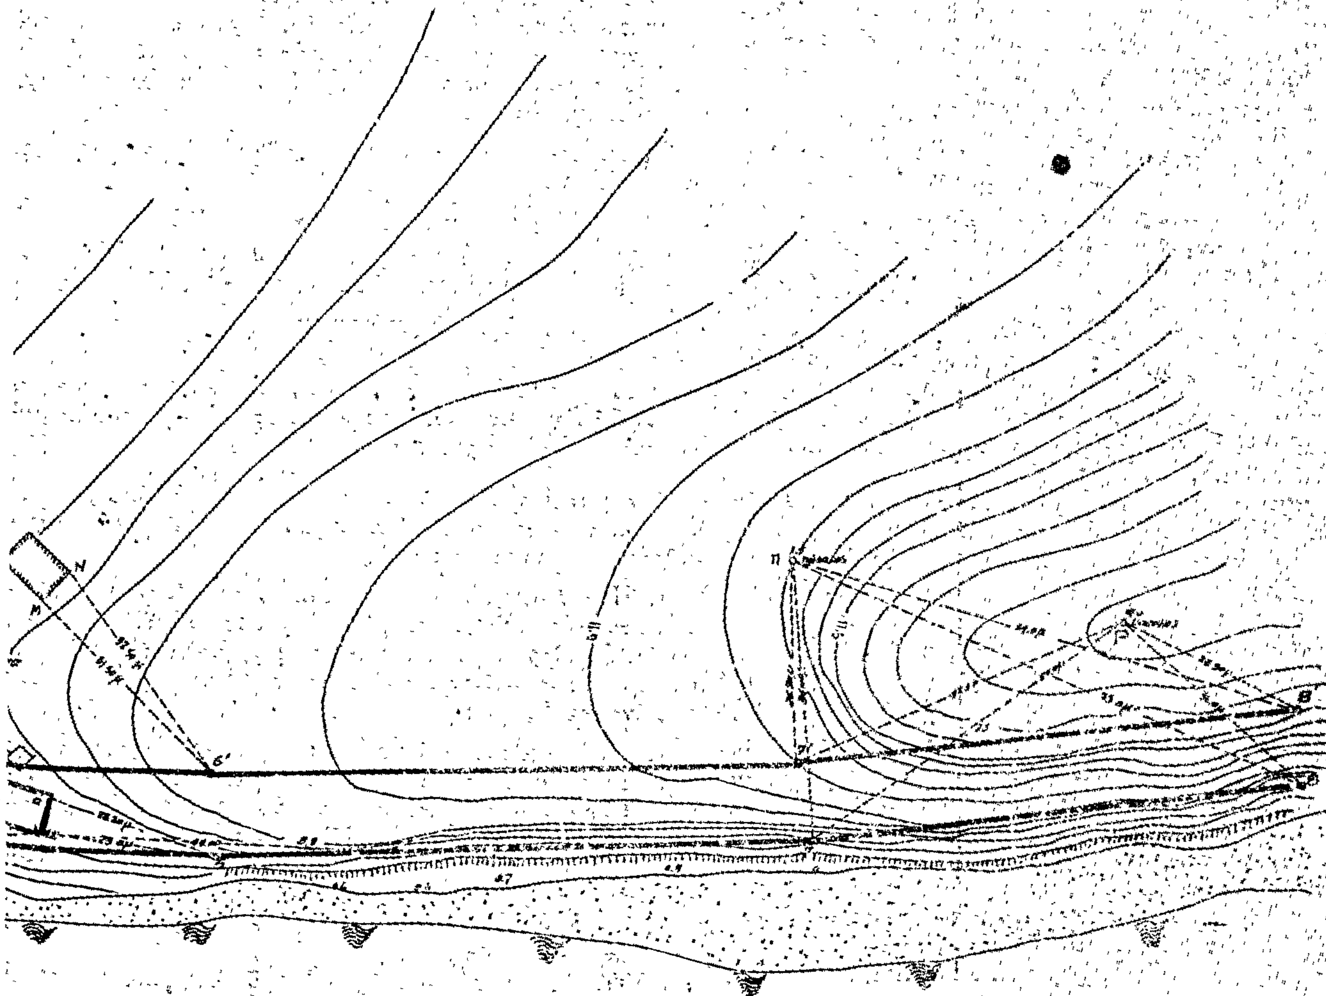

Η Επιτροπή καθορισμού οριογραμμών αιγιαλού κ.λπ.
1. ΚΩΝ/ΝΟΣ ΣΚΕΡΟΣ οικονομικός Έφορος Κερκύρας
2. ΒΑΣΙΛΕΙΟΣ ΠΑΠΑΓΙΑΝΝΗΣ Λιμενάρχης
3. ΔΗΜΗΤΡΙΟΣ ΜΑΚΚΑΣ Τοπ. μηχ/κος ΔΕ 3ηι 3ιφ Πρ/νος Τ.Ε.Ε. Δ.Τ.Υ.Ν. ΚΕΡΚΥΡΑΣ

ΕΘΕΩΡΗΘΗ
Κερκύρα τη 10-3-1979

Ο Δ/ντης Τεχν. Υπηρ. Κερκύρας

'Αριθ. 15225 (6)

Περὶ ἀναγκαστικῆς ἀπαλλοτριώσεως ἀκινήτου ὑπὲρ τῆς Κοινότητος Μακροταντάλου στὸ Ν. Κυκλάδων.

Ο ΝΟΜΑΡΧΗΣ ΚΥΚΛΑΔΩΝ

Ἔχοντας ὑπόψη :

1. Τὶς διατάξεις τῶν ἄρθρων 206 καὶ 207 τοῦ Δ.Κ.Κ. σὲ συνδυασμὸ μὲ τὶς διατάξεις τοῦ Ν.Δ.532/70 καὶ τοῦ Β.Δ. 703/70, σύμφωνα μὲ τὶς ὁποῖες ὁ Νομάρχης εἶναι ἁρμόδιος γιὰ τὴν ἔγκριση πράξεων τῶν δημοτικῶν καὶ κοινοτικῶν συμβουλίων «περὶ κηρύξεως ἀπαλλοτριώσεως ἀκινήτου ἢ συστάσεως δουλείας».

2. Τὶς διατάξεις τοῦ Ν.Δ. 797/71 «περὶ ἀναγκαστικῶν ἀπαλλοτριώσεων», ὅπως ἔχει τροποποιηθεῖ καὶ συμπληρωθεῖ μὲ τὰ Ν.Δ. 280/74 καὶ 395/74.

3. Τὴν ἀπόφαση τοῦ Κοινοτικοῦ Συμβουλίου Μακροταντάλου 15/1979, ἀναφορικὰ μὲ τὴν ἀναγκαστικὴ ἀπαλλοτρίωση ἀκινήτου ἰδιοκτησίας κληρονόμων Μιλτιάδη Κάρλου, γιὰ τὴ διάνοιξη ἀγροτικοῦ δρόμου ἀπὸ τὴν περιοχὴ τοῦ οἰκισμοῦ «ΚΑΛΛΙΒΑΡΙ» πρὸς τὴ θέση «ΠΕΖΑ».

4. Τὴν ἀπὸ 13 Μαρτίου 1979 ἔκθεση τῆς 'Επιτροπῆς ποὺ προβλέπεται ἀπὸ τὸ ἄρθρο 9 τοῦ ἀπὸ 15.6.55 Β.Δ. ἀπὸ τὴν ὁποία προκύπτει ὅτι ἡ ἀξία τοῦ ὑπὸ ἀπαλλοτρίωση ἀκινήτου ἀνέρχεται στὸ ποσὸ τῶν δρχ. 3.000.

5. Τὸ ἀπὸ 10 Αὐγούστου 1979 πρακτικὸ γνωμοδοτήσεως τῆς 'Επιτροπῆς τοῦ ἄρθρου 207 τοῦ Δ.Κ.Κ., ἀπὸ τὸ ὁποῖο προκύπτει ὅτι συντρέχουν λόγοι δημόσιας ὠφέλειας γιὰ τὴν ἀνωτέρω ἀπαλλοτρίωση, δοθέντος ὅτι ἡ διάνοιξη τοῦ ἀγροτικοῦ δρόμου θὰ ἐξυπηρετήσει τὴν περιοχὴ ἀπὸ τὸν οἰκισμὸ «ΚΑΛΛΙΒΑΡΙ», μέχρι τὴ θέση «ΠΕΖΑ», ποὺ στερεῖται τελείως προσβάσεων, ἐπὶ πλέον δὲ θὰ συνδεθεῖ ὁ ἀγροτικὸς δρόμος Καλλιβαρίου-Πέζας μὲ τὸν παρακείμενο ἐπαρχιακὸ Βαρίδι-Καλλιβάρι.

6. Τὸ γεγονὸς ὅτι δὲν ὑπάρχει δυνατότητα, λόγω τεχνικῶν δυσκολιῶν, γιὰ διάνοιξη τοῦ δρόμου σὲ ἄλλο σημεῖο τοῦ κτήματος τοῦ ἀνωτέρω, διότι, σὺν τοῖς ἄλλοις, θ' ἀπαιτηθοῦν πρόσθετες διαμορφώσεις τοῦ κεντρικοῦ ἐπαρχιακοῦ δρόμου Βαρίδι–Καλλιβάρι.

7. Βλέποντας καὶ τὸ σχετικὸ τοπογραφικὸ διάγραμμα, ἀποφασίζουμε :

'Εγκρίνουμε τὴν ἀπόφαση τοῦ Κοινοτικοῦ Συμβουλίου Μακροταντάλου 15/1979, ποὺ ἀφορᾶ στὴν ἀναγκαστικὴ ἀπαλλοτρίωση ἀκινήτου ἰδιοκτησίας κληρονόμων Μιλτιάδη Κάρλου, ποὺ βρίσκεται στὴ θέση «ΚΑΛΛΙΒΑΡΙ» ἐκτάσεως 120 Μ2, γιὰ τὴ διάνοιξη ἀγροτικοῦ δρόμου, ὅπως φαίνεται στὸ σχετικὸ τοπογραφικὸ διάγραμμα.

'Η ἀπαλλοτρίωση γίνεται ὑπὲρ τῆς Κοινότητας Μακροταντάλου, καὶ ἡ ἀποζημίωση θὰ βαρύνει τὸν ἀνωτέρω 'Οργανισμὸ καὶ θὰ καταβληθεῖ στὸ δικαιοῦχο σύμφωνα μὲ τὶς διατάξεις τοῦ Ν.Δ. 797/71, χωρὶς νὰ ἀποκλείεται ὁ καθορισμὸς αὐτῆς μὲ συμβιβασμό.

'Η ἀπόφαση αὐτὴ νὰ δημοσιευθεῖ στὴν 'Εφημερίδα τῆς Κυβερνήσεως καὶ νὰ κοινοποιεθεῖ ὅπου πρέπει.

'Ερμούπολις, 28 Αὐγούστου 1979

'Ο Νομάρχης
ΑΘΑΝΑΣΙΟΣ ΔΑΛΚΑΦΟΥΚΗΣ

'Αριθ. 59 (7)

Περὶ ἐπικυρώσεως ἐκθέσεως 'Επιτροπῆς καθαρισμοῦ ὁρίων αἰγιαλοῦ καὶ παραλίας στὴν περιοχὴ «ΣΤΟΥΠΑ» Ν. Μεσσηνίας.

Ο ΝΟΜΑΡΧΗΣ ΜΕΣΣΗΝΙΑΣ

Ἔχοντας ὑπόψη :

Τὶς διατάξεις :

1. Τοῦ Ν. 3200/55 «περὶ διοικητικῆς ἀποκέντρώσεως», ὅπως αὐτὲς τροποποιήθηκαν καὶ συμπληρώθηκαν μεταγενέστερα».

2. Τοῦ Α.Ν. 2344/1940 «περὶ αἰγιαλοῦ καὶ παραλίας».

3. Τοῦ Α.Ν. 263/68 «περὶ τροποποιήσεως καὶ συμπληρώσεως τῶν διατάξεων περὶ Δημοσίων Κτημάτων».

4. Τοῦ Ν. 719/77 «περὶ ἀντικαταστάσεως, τροποποιήσεως καὶ συμπληρώσεως διατάξεων τινων τῆς περὶ δημοσίων κτημάτων νομοθεσίας καὶ ἄλλων τινῶν διατάξεων».

5. Τὸ ἀπὸ Μαΐου 1978 τοπογρ. διάγραμμα τοῦ συντάξαντος μηχανικοῦ Γεωργ. Τσόπελα, θεωρημένο τὴν 14.6.78 ἀπὸ τὸν Δ/ντὴ Τεχνικῶν 'Υπηρεσιῶν Νομοῦ Μεσσηνίας Νικ. 'Αναστασόπουλο.

6. Τὴν ἀπὸ 25.5.79 ἔκθεση καθορισμοῦ ὁριογραμμῆς αἰγιαλοῦ καὶ παραλίας στὴν ἀνωτέρω περιοχή, τῆς κατὰ τὸ ἄρθρ. 74 τοῦ Π.Δ/τος 636/77, ἐπιτροπῆς.

7. Τὸ Φ. 1872/496/79/18.7.79 ἔγγραφο τοῦ Γεν. 'Επιτελείου Ναυτικοῦ, μὲ τὸ ὁποῖο συμφωνεῖ γιὰ τὰ καθορισθέντα ἀπὸ τὴν ἀνωτέρω ἐπιτροπὴ ὅρια, ἀποφασίζουμε:

'Επικυρώνουμε τὴν ἀπὸ 25.5.79 ἔκθεση τῆς κατὰ τὸ ἄρθρ. 74 τοῦ Π.Δ/τος 636/77 'Επιτροπῆς καθορισμοῦ ὁρίων αἰγιαλοῦ καὶ παραλίας, καθὼς καὶ τὸ σχετικὸ τοπογραφικὸ διάγραμμα ποὺ τὴν συνοδεύει, στὴν περιοχὴ «ΣΤΟΥΠΑ» Ν. Μεσσηνίας, μπροστὰ στὴν ἰδιοκτησία Κυριακούλας χας Γεωργ. Τσουλέα.

'Η ἀπόφαση αὐτὴ νὰ δημοσιευθεῖ στὴν 'Εφημερίδα τῆς Κυβερνήσεως.

Καλαμάτα, 26 Αὐγούστου 1979

'Ο Νομαρχῶν Διευθυντὴς
ΑΠΟΣΤ. ΣΤΕΝΟΣ

ΕΚΘΕΣΗ

'Επιτροπῆς καθορισμοῦ τῶν ὁρίων αἰγιαλοῦ καὶ παραλίας στὴ Στούπα Μεσσηνίας μπροστὰ στὴν ἰδιοκτησία Κυριακούλας Χας Γεωργίου Τσουλέα.

Καλαμάτα σήμερα 25 Μαΐου 1979 ἡ κατὰ νόμο ἁρμόδια ἐπιτροπὴ καθορισμοῦ ὁρίων αἰγιαλοῦ καὶ παραλίας ἀποτελουμένη ἀπὸ τούς :

1. Παν. Κυραγιάννη ἀντ/τὴ Οἰκονομικοῦ 'Εφόρου Καλαμάτας, 2) Γεωργίου Μακρῆ 'Αντ/τὴ Δ/ντῆ ΤΥΝ.Μεσσηνίας, 3) 'Αλέξανδρο Κορομάντζο Λιμενάρχη Καλαμάτας, συνελθοῦσα στὸ κατάστημα τῆς Οἰκονομικῆς 'Εφορίας Καλαμάτας καὶ ἔχουσα ὑπόψη :

1. Τὸ ὑπὸ κλίμακα 1 : 500 τοπογραφικὸ διάγραμμα τῆς θέσεως μπροστὰ στὴν ἰδιοκτησία Κυριακούλας Χας Γεωργίου Τσουλέα στὴ Στούπα Μεσσηνίας, ποὺ συντάχθηκε τὸ Μάϊο τοῦ 1978 ἀπὸ τὸν Πολ. Μηχανικὸ Γεώργιο Κ. Τσόπελα, ἐλέγχθηκε στὶς 9.6.1978 καὶ θεωρήθηκε στὶς 14.6.78 ἀπὸ τὴν Δ/νση Τ.Υ.Ν. Μεσσηνίας.

2. Τὸ ὅτι ὁ αἰγιαλὸς καὶ ἡ παραλία καθορίζεται γιὰ πρώτη φορὰ στὴν ἀνωτέρω περιοχή.

3. Τὶς διατάξεις τοῦ ἄρθρου 5 τοῦ Α.Ν. 263/68 «περὶ τροποποιήσεως καὶ συμπληρώσεως τῶν διατάξεων περὶ Δημ. κτημάτων», τῶν ἄρθρων 2 καὶ 5 τοῦ Α.Ν. 2344/40 «περὶ αἰγιαλοῦ καὶ παραλίας» καὶ τὸ ἄρθρο 3 τοῦ Ν. 653/1977

4. Τὰ στοιχεῖα ποὺ ἔχουν προκύψει ἀπὸ τὴν ἐπὶ τόπου αὐτοψία, ἀποφασίζει :

Καθορίζει ἐπὶ τῶν ἀνωτέρω συνημμένων στὴν ἔκθεση αὐτὴ διαγραμμάτων.

α) Μὲ ἐρυθρὰ πολυγωνικὴ γραμμὴ τὴν ὁριογραμμὴ τοῦ αἰγιαλοῦ μὲ κορυφὲς 0, 1, 2... 21, ποὺ ὁρίζονται μὲ τὶς ἀποστάσεις τους ἀπὸ σταθερὰ σημεῖα.

β) Μὲ κίτρινη πολυγωνικὴ γραμμὴ τὴν ὁριογραμμὴ παραλίας, μὲ κορυφὲς 0,1, ε'....16, ποὺ ὁρίζονται ὡς σημεῖα τομῆς εὐθειῶν παραλλήλων πρὸς τὶς πλευρὲς τοῦ αἰγιαλοῦ καὶ στὶς ἀποστάσεις ἀπὸ αὐτὲς ποὺ ἐμφαίνονται στὰ συνημμένα σχεδιαγράμματα.


'Η 'Επιτροπὴ
ΠΑΝ. ΚΥΡΑΓΙΑΝΝΗΣ, ΓΕΩΡΓ. ΜΑΚΡΗΣ καὶ
ΑΛΕΞΑΝΔΡΟΣ ΚΟΡΟΜΑΝΤΖΟΣ


ΤΟΠΟΓΡΑΦΙΚΟΝ κ. ΥΨΟΜΕΤΡΙΚΟΝ ΔΙΑΓΡΑΜΜΑ
ΠΕΡΙΟΧΗΣ ΣΤΟΥΠΑΣ ΜΕΣΣΗΝΙΑΣ
ΔΙΑ ΚΑΘΟΡΙΣΜΟ ΑΙΓΙΑΛΟΥ Κ. ΠΑΡΑΛΙΑΣ

Κ. 1:500

ΣΤΗΝ ΙΔΙΟΚΤΗΣΙΑ ΚΥΡΙΑΚΟΥΛΑΣ Χ.ας ΓΕΩΡΓΙΟΥ ΤΣΟΥΛΕΑ


ΣΥΝΟΔΕΥΕΙ ΤΗΝ ΑΠΟ 25/5/1979 ΕΚΘΕΣΗ
της Επιτροπής καθορισμού των ορίων αιγιαλού κ.
Παραλίας στην ανωτέρω περιοχή. —

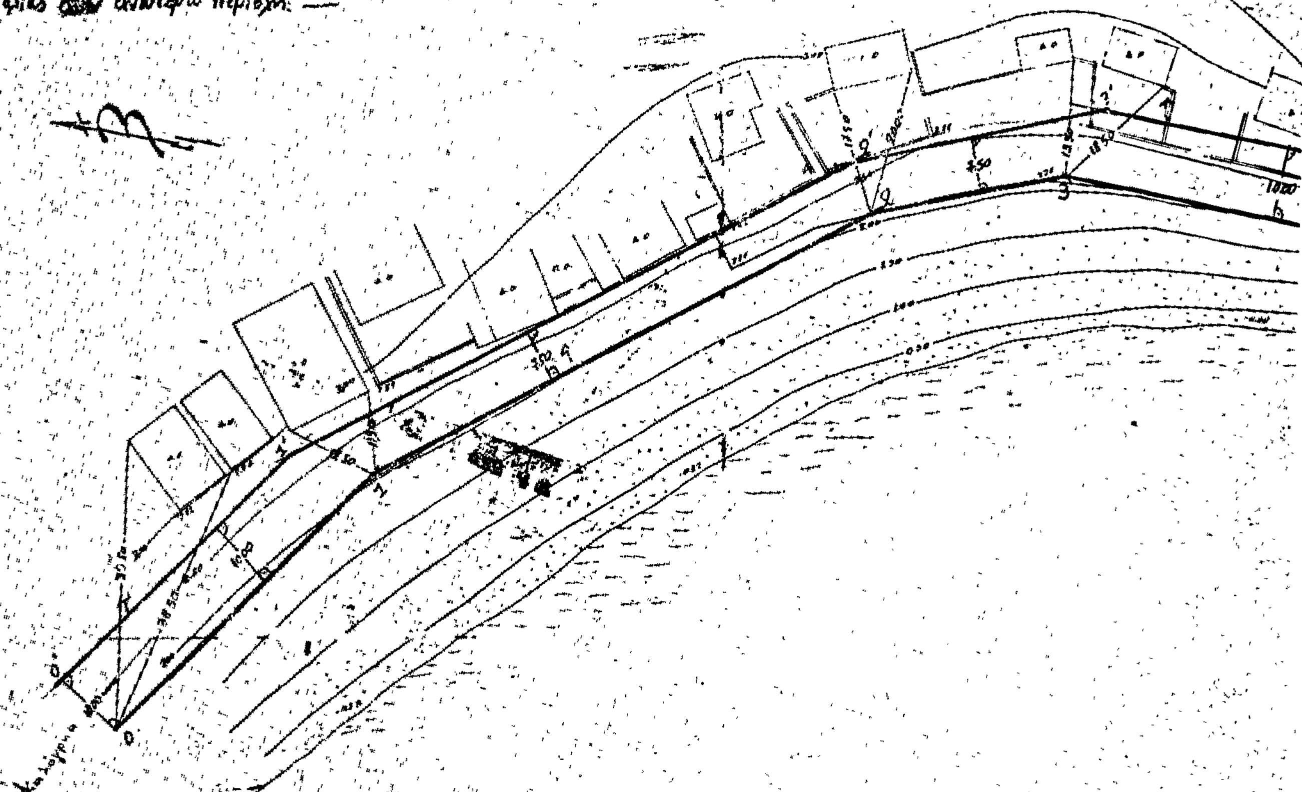

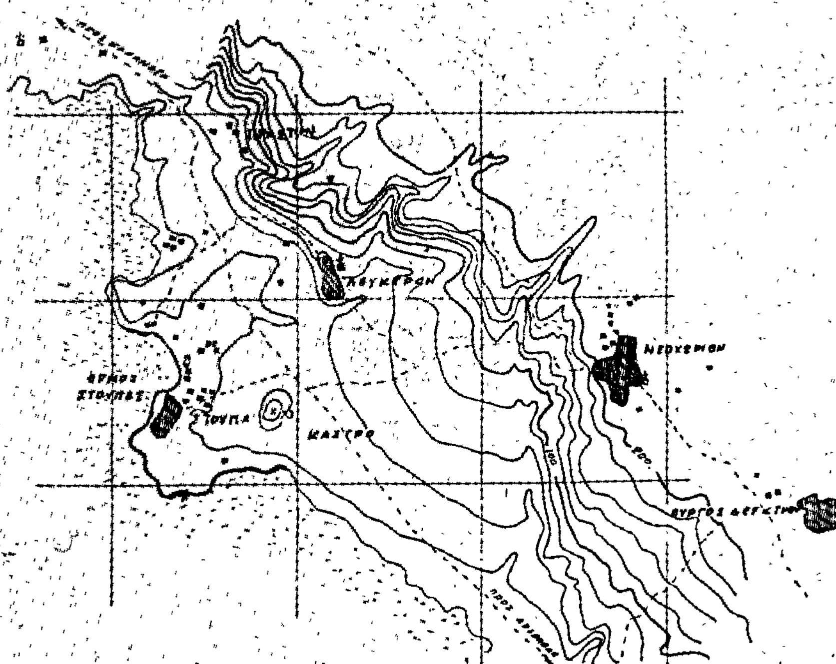

ΥΠΟΜΝΗΜΑ

ΙΟ	Ισόγειος Οικοδομή
ΔΟ	Διώροφος Οικοδομή
ΚΑΤ	Κατάστημα
Κ	Καλύβα

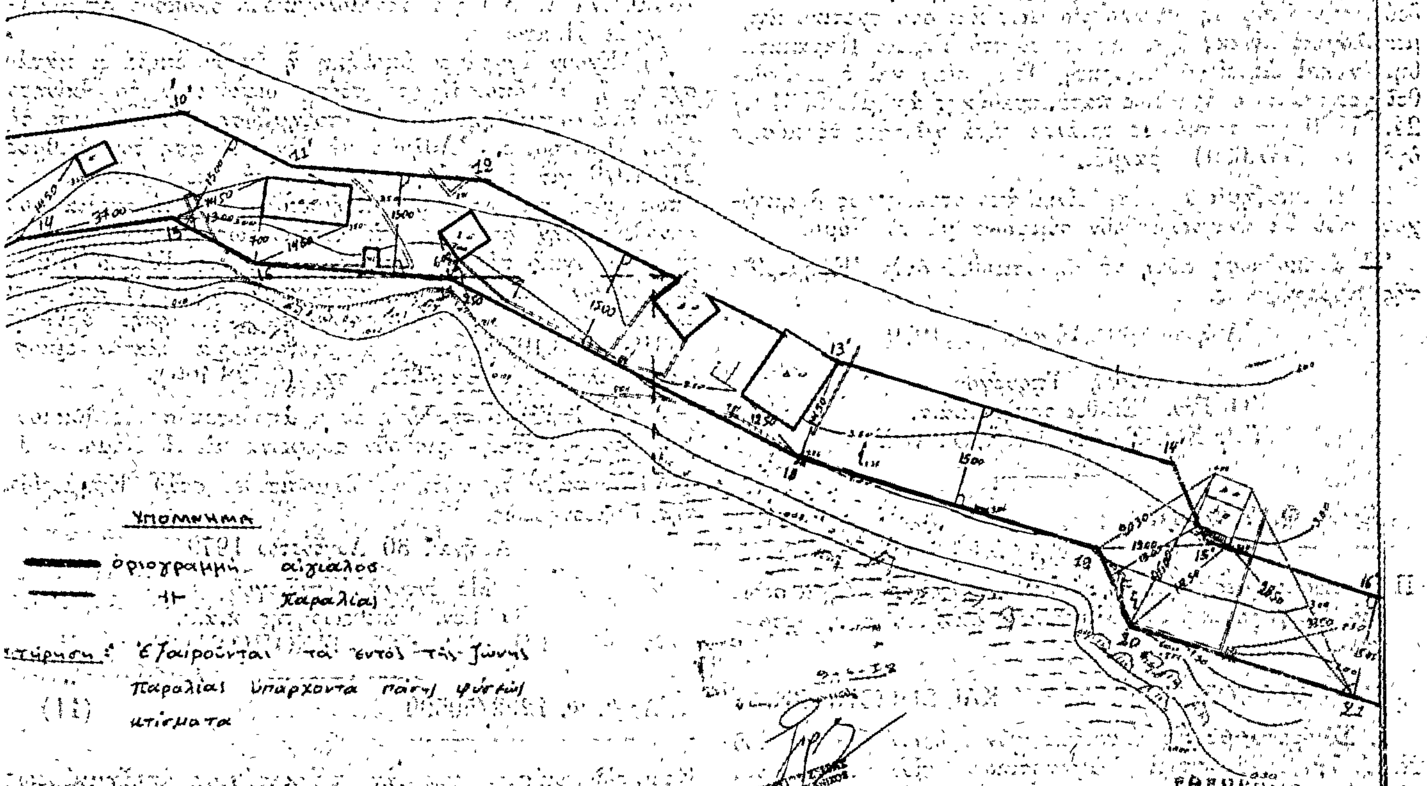

Η Επιτροπή

1. Παναγιώτης Κυραγιάννης
αν/τής οικ. εφόρου Καλαμάτας
2. Γεώργιος Μακρής
αναπ/τής Δ/τού Τ.Υ.Ν. Μεσσηνίας
3. Αλέξανδρος Κορομάντζος
Δήμαρχος Καλαμάτας

Καλαμάτα Μάιος 1978
Ο συντάξας

ΕΘΕΩΡΗΘΗ

ΑΝΑΚΟΙΝΩΣΕΙΣ

Ἀριθ. Φ. 28/50494 (8)

Περὶ εἰδοποιήσεως γιὰ τὴν παρακατάθεση ἀποζημιώσεως ἀπὸ ἀναγκαστικὴ ἀπαλλοτρίωση ἀκινήτου στὴν Παλαιὰ Πέλλα.

Ο ΥΠΟΥΡΓΟΣ ΠΟΛΙΤΙΣΜΟΥ ΚΑΙ ΕΠΙΣΤΗΜΩΝ

1. Σύμφωνα μὲ τὶς διατάξεις τῶν ἄρθρων 7 καὶ 8 τοῦ Ν.Δ. 797/1971 «περὶ ἀναγκαστικῶν ἀπαλλοτριώσεων», πληροφοροῦμε ὅσους:

α) Ἔχουν δικαιώματα κυριότητας ἢ ἄλλα ἐμπράγματα δικαιώματα στὸ ἀκίνητο ποὺ ἀπαλλοτριώθηκε δυνάμει τῆς ἀριθ. 8512/Φ36/7.11.77 ἀπόφαση τοῦ Νομάρχη Πέλλης (ΦΕΚ 469/19.11.77 τ. Δ') γιὰ ἀρχαιολογικοὺς σκοποὺς στὴν Παλαιὰ Πέλλα.

β) Ἔχουν ἐγγράψει ὑποθήκη ἢ ἔχουν ἐπιβάλει κατάσχεση ἢ μὲ ὁποιοδήποτε τρόπο διεκδικοῦν τὸ ἀκίνητο ποὺ ἀπαλλοτριώθηκε, ὅτι ἡ ἀποζημίωση ποὺ καθόρισε τὸ Μον. Πρωτοδικεῖο Ἐδέσσης μὲ τὴν ἀπόφασή του ἀριθμὸς 56/1979 γιὰ τὸ ἀκίνητο καὶ γιὰ τὰ ὑπερκείμενα αὐτοῦ ὅπως αὐτὰ φαίνονται στὸ κτηματολογικὸ διάγραμμα ποὺ συνοδεύει τὴν ἀπόφαση ἀπαλλοτριώσεως καὶ στὸ σχετικὸ κτηματολογικὸ πίνακα ἔχει κατατεθεῖ στὸ Ταμεῖο Παρακαταθηκῶν καὶ Δανείων (κεντρικὴ Ὑπηρεσία) καὶ ἔχει ἐκδοθεῖ γραμμάτιο συστάσεως παρακαταθήκης ἀριθμὸς 553191/24.8.1979 γιὰ τρακόσιες τριάντα ἑπτὰ χιλιάδες ἑξακόσιες ὀγδόντα (337.680) δραχμές.

2. Ἡ ἀποζημίωση αὐτὴ εἶναι ἀποδοτέα στοὺς δικαιούχους ποὺ θὰ ἀναγνωρισθοῦν σύμφωνα μὲ τὸ Νόμο.

Ἡ ἀνακοίνωση αὐτὴ νὰ δημοσιευθεῖ στὴν Ἐφημερίδα τῆς Κυβερνήσεως.

Ἀθῆναι, 30 Αὐγούστου 1979

Μὲ ἐντολὴ Ὑπουργοῦ
Ὁ Γεν. Ἐπιθεωρητὴς κ.ἁ.α.
ΓΡ. ΚΩΝΣΤΑΝΤΙΝΟΠΟΥΛΟΣ

Ἀριθ. Φ. 752/50498 (9)

Περὶ εἰδοποιήσεως γιὰ τὴν παρακατάθεση ἀποζημιώσεως ἀπὸ ἀναγκαστικὴ ἀπαλλοτρίωση ἀκινήτου στὴ Θεσσαλονίκη.

Ο ΥΠΟΥΡΓΟΣ ΠΟΛΙΤΙΣΜΟΥ ΚΑΙ ΕΠΙΣΤΗΜΩΝ

1. Σύμφωνα μὲ τὶς διατάξεις τῶν ἄρθρων 7 καὶ 8 τοῦ Ν.Δ. 797/1971 «περὶ ἀναγκαστικῶν ἀπαλλοτριώσεων», πληροφοροῦμε ὅσους:

α) Ἔχουν δικαιώματα κυριότητας ἢ ἄλλα ἐμπράγματα δικαιώματα στὸ ἀκίνητο ποὺ ἀπαλλοτριώθηκε δυνάμει τῆς Π.2629/1580/26.1.78 κοινῆς ἀποφάσεως τῶν Ὑπουργῶν Οἰκ/κῶν καὶ Πολιτισμοῦ καὶ Ἐπιστημῶν (ΦΕΚ 73/28.2.78 τ. Δ') γιὰ ἀρχαιολογικοὺς σκοποὺς στὴ Θεσσαλονίκη, ὁδὸς Βύρωνος 12.

β) Ἔχουν ἐγγράψει ὑποθήκη ἢ ἔχουν ἐπιβάλει κατάσχεση ἢ μὲ ὁποιοδήποτε τρόπο διεκδικοῦν τὸ ἀκίνητο ποὺ ἀπαλλοτριώθηκε, ὅτι ἡ ἀποζημίωση ποὺ καθόρισε τὸ Ἐφετεῖο Θεσσαλονίκης μὲ τὴν ἀπόφασή του ἀριθμὸς 226/1979 γιὰ τὸ ἀκίνητο καὶ γιὰ τὰ ὑπερκείμενα αὐτοῦ ὅπως αὐτὰ φαίνονται στὸ κτηματολογικὸ διάγραμμα ποὺ συνοδεύει τὴν ἀπόφαση ἀπαλλοτριώσεως καὶ στὸ σχετικὸ κτηματολογικὸ πίνακα ἔχει κατατεθεῖ στὸ Ταμεῖο Παρακαταθηκῶν καὶ Δανείων (κεντρικὴ Ὑπηρεσία) καὶ ἔχει ἐκδοθεῖ γραμμάτιο συστάσεως παρακαταθήκης ἀριθμὸς 553200/24.8.1979 γιὰ εἴκοσι ἑκατομμύρια ἑξακόσιες εἴκοσι πέντε χιλιάδες (20.625.000) δρχ.

2. Ἡ ἀποζημίωση αὐτὴ εἶναι ἀποδοτέα στοὺς δικαιούχους ποὺ θὰ ἀναγνωρισθοῦν σύμφωνα μὲ τὸ Νόμο.

Ἡ ἀνακοίνωση αὐτὴ νὰ δημοσιευθεῖ στὴν Ἐφημερίδα τῆς Κυβερνήσεως.

Ἀθῆναι, 30 Αὐγούστου 1979

Μὲ ἐντολὴ Ὑπουργοῦ
Ὁ Γεν. Ἐπιθεωρητὴς κ.ἁ.α.
ΓΡ. ΚΩΝΣΤΑΝΤΙΝΟΠΟΥΛΟΣ

Ἀριθ. Φ. 320/50501 (10)

Περὶ εἰδοποιήσεως γιὰ τὴν παρακατάθεση ἀποζημιώσεως ἀπὸ ἀναγκαστικὴ ἀπαλλοτρίωση ἀκινήτου στὴν Ἀκαδημία Πλάτωνος.

Ο ΥΠΟΥΡΓΟΣ ΠΟΛΙΤΙΣΜΟΥ ΚΑΙ ΕΠΙΣΤΗΜΩΝ

1. Σύμφωνα μὲ τὶς διατάξεις τῶν ἄρθρων 7 καὶ 8 τοῦ Ν.Δ. 797/1971 «περὶ ἀναγκαστικῶν ἀπαλλοτριώσεων», πληροφοροῦμε ὅσους:

α) Ἔχουν δικαιώματα κυριότητας ἢ ἄλλα ἐμπράγματα δικαιώματα στὸ ἀκίνητο ποὺ ἀπαλλοτριώθηκε δυνάμει τῆς Π. 12322/9443/7.1.74 κοινῆς ἀποφάσεως τῶν Ὑπουργῶν Οἰκονομικῶν καὶ Πολιτισμοῦ καὶ Ἐπιστημῶν (ΦΕΚ 18/30.1.74 τ. Δ') γιὰ ἀρχαιολογικοὺς σκοποὺς στὴν Ἀκαδημία Πλάτωνος.

β) Ἔχουν ἐγγράψει ὑποθήκη ἢ ἔχουν ἐπιβάλει κατάσχεση ἢ μὲ ὁποιοδήποτε τρόπο διεκδικοῦν τὸ ἀκίνητο ποὺ ἀπαλλοτριώθηκε, ὅτι ἡ ἀποζημίωση ποὺ καθόρισε τὸ Μον. Πρωτοδικεῖο Ἀθηνῶν μὲ τὴν ἀπόφασή του ἀριθμὸς 276/1979 γιὰ τὸ ἀκίνητο καὶ γιὰ τὰ ὑπερκείμενα αὐτοῦ ὅπως αὐτὰ φαίνονται στὸ κτηματολογικὸ διάγραμμα ποὺ συνοδεύει τὴν ἀπόφαση ἀπαλλοτριώσεως καὶ στὸ σχετικὸ κτηματολογικὸ πίνακα ἔχει κατατεθεῖ στὸ Ταμεῖο Παρακαταθηκῶν καὶ Δανείων (κεντρικὴ Ὑπηρεσία) καὶ ἔχει ἐκδοθεῖ γραμμάτιο συστάσεως παρακαταθήκης ἀριθμὸς 553196/24.8.1979 γιὰ τρία ἑκατομμύρια ἑκατὸν εἴκοσι ὀκτὼ χιλιάδες τετρακόσιες δρχ. (3.128.400).

2. Ἡ ἀποζημίωση αὐτὴ εἶναι ἀποδοτέα στοὺς δικαιούχους ποὺ θὰ ἀναγνωρισθοῦν σύμφωνα μὲ τὸ Νόμο.

Ἡ ἀνακοίνωση αὐτὴ νὰ δημοσιευθεῖ στὴν Ἐφημερίδα τῆς Κυβερνήσεως.

Ἀθῆναι, 30 Αὐγούστου 1979

Μὲ ἐντολὴ Ὑπουργοῦ
Ὁ Γεν. Ἐπιθεωρητὴς κ.ἁ.α.
ΓΡ. ΚΩΝΣΤΑΝΤΙΝΟΠΟΥΛΟΣ

Ἀριθ. Φ. 1292/50500 (11)

Περὶ εἰδοποιήσεως γιὰ τὴν παρακατάθεση ἀποζημιώσεως ἀπὸ ἀναγκαστικὴ ἀπαλλοτρίωση ἀκινήτου στὴν Ἄρτα.

Ο ΥΠΟΥΡΓΟΣ ΠΟΛΙΤΙΣΜΟΥ ΚΑΙ ΕΠΙΣΤΗΜΩΝ

1. Σύμφωνα μὲ τὶς διατάξεις τῶν ἄρθρων 7 καὶ 8 τοῦ Ν.Δ. 797/1971 «περὶ ἀναγκαστικῶν ἀπαλλοτριώσεων», πληροφοροῦμε ὅσους:

α) Ἔχουν δικαιώματα κυριότητας ἢ ἄλλα ἐμπράγματα δικαιώματα στὸ ἀκίνητο ποὺ ἀπαλλοτριώθηκε δυνάμει τῆς Π.7116/4583/14.10.77 κοινῆς ἀποφάσεως τῶν Ὑπουργῶν Οἰκονομικῶν καὶ Πολιτισμοῦ καὶ Ἐπιστημῶν (ΦΕΚ 410/26.10.77 τ. Δ') γιὰ ἀρχαιολογικοὺς σκοποὺς στὴν Ἄρτα ὁδὸς Ἁγίου Κων/νου.

β) Ἔχουν ἐγγράψει ὑποθήκη ἢ ἔχουν ἐπιβάλει κατάσχεση ἢ μὲ ὁποιοδήποτε τρόπο διεκδικοῦν τὸ ἀκίνητο ποὺ ἀπαλλοτριώθηκε, ὅτι ἡ ἀποζημίωση ποὺ καθόρισε τὸ Μον. Πρωτοδικεῖο Ἄρτης μὲ τὴν ἀπόφασή του ἀριθμὸς 406/1978 γιὰ τὸ ἀκίνητο καὶ γιὰ τὰ ὑπερκείμενα αὐτοῦ ὅπως αὐτὰ φαίνονται στὸ κτηματολογικὸ διάγραμμα ποὺ συνοδεύει τὴν ἀπόφαση ἀπαλλοτριώσεως καὶ στὸ σχετικὸ κτηματολογικὸ πίνακα ἔχει κατατεθεῖ στὸ Ταμεῖο Παρακαταθηκῶν καὶ Δανείων (κεντρικὴ Ὑπηρεσία) καὶ ἔχει ἐκδοθεῖ

γραμμάτιο συστάσεως παρακαταθήκης ἀριθμὸς 553201/24 8.1979 γιὰ ὀκτὼ ἑκατομμύρια ὀκτακόσιες πενήντα πέντε χιλιάδες ἑξακόσιες δρχ. (8.855.600).

2. Ἡ ἀποζημίωση αὐτὴ εἶναι ἀποδοτέα στοὺς δικαιούχους ποὺ θὰ ἀναγνωρισθοῦν σύμφωνα μὲ τὸ Νόμο.

3. Ἡ ἀνακοίνωση αὐτὴ νὰ δημοσιευθεῖ στὴν Ἐφημερίδα τῆς Κυβερνήσεως.

Ἀθῆναι, 30 Αὐγούστου 1979

Μὲ ἐντολὴ Ὑπουργοῦ
Ὁ Γεν. Ἐπιθεωρητὴς κ.ἁ.α.
ΓΡ. ΚΩΝΣΤΑΝΤΙΝΟΠΟΥΛΟΣ

Ἀριθ. Φ. 965/50507 (12)

Περὶ εἰδοποιήσεως γιὰ τὴν παρακατάθεση ἀποζημιώσεως ἀπὸ ἀναγκαστικὴ ἀπαλλοτρίωση ἀκινήτου στὴ Θεσσαλονίκη.

Ο ΥΠΟΥΡΓΟΣ ΠΟΛΙΤΙΣΜΟΥ ΚΑΙ ΕΠΙΣΤΗΜΩΝ

1. Σύμφωνα μὲ τὶς διατάξεις τῶν ἄρθρων 7 καὶ 8 τοῦ Ν.Δ. 797/1971 «περὶ ἀναγκαστικῶν ἀπαλλοτριώσεων», πληροφοροῦμε ὅσους :

α) Ἔχουν δικαιώματα κυριότητας ἢ ἄλλα ἐμπράγματα δικαιώματα στὸ ἀκίνητο ποὺ ἀπαλλοτριώθηκε δυνάμει τῆς Π.4915/3031/14.10.77 κοινῆς ἀποφάσεως τῶν Ὑπουργῶν Οἰκονομικῶν καὶ Πολιτισμοῦ καὶ Ἐπιστημῶν (ΦΕΚ 410/26.10.77 τ. Δ') γιὰ ἀρχαιολογικοὺς σκοποὺς στὴ θέση «Πανόραμα» Θεσσαλονίκης.

β) Ἔχουν ἐγγράψει ὑποθήκη ἢ ἔχουν ἐπιβάλει κατάσχεση ἢ μὲ ὁποιοδήποτε τρόπο διεκδικοῦν τὸ ἀκίνητο ποὺ ἀπαλλοτριώθηκε, ὅτι ἡ ἀποζημίωση ποὺ καθώρισε τὸ Μον. Πρωτοδικεῖο Θεσ/νίκης μὲ τὴν ἀπόφασή του ἀριθμὸς 53/1979 γιὰ τὸ ἀκίνητο καὶ γιὰ τὰ ὑπερκείμενα αὐτοῦ ὅπως αὐτὰ φαίνονται στὸ κτηματολογικὸ διάγραμμα ποὺ συνοδεύει τὴν ἀπόφαση ἀπαλλοτριώσεως καὶ στὸ σχετικὸ κτηματολογικὸ πίνακα ἔχει κατατεθεῖ στὸ Ταμεῖο Παρακαταθηκῶν καὶ Δανείων (κεντρικὴ Ὑπηρεσία) καὶ ἔχει ἐκδοθεῖ γραμμάτιο συστάσεως παρακαταθήκης ἀριθμὸς 553194/24.8. 1979 γιὰ δύο ἑκατομμύρια ὀκτακόσιες δέκα ἕξ χιλιάδες τρακόσιες εἴκοσι δρχ. (2.816.320).

2. Ἡ ἀποζημίωση αὐτὴ εἶναι ἀποδοτέα στοὺς δικαιούχους ποὺ θὰ ἀναγνωρισθοῦν σύμφωνα μὲ τὸ Νόμο.

Ἡ ἀνακοίνωση αὐτὴ νὰ δημοσιευθεῖ στὴν Ἐφημερίδα τῆς Κυβερνήσεως.

Ἀθῆναι, 30 Αὐγούστου 1979

Μὲ ἐντολὴ Ὑπουργοῦ
Ὁ Γεν. Ἐπιθεωρητὴς κ.ἁ.α.
ΓΡ. ΚΩΝΣΤΑΝΤΙΝΟΠΟΥΛΟΣ

Ἀριθ. Φ. 852α/50506 (13)

Περὶ εἰδοποιήσεως γιὰ τὴν παρακατάθεση ἀποζημιώσεως ἀπὸ ἀναγκαστικὴ ἀπαλλοτρίωση ἀκινήτου στὸν Ἅγιο Νικόλαο Κρήτης.

Ο ΥΠΟΥΡΓΟΣ ΠΟΛΙΤΙΣΜΟΥ ΚΑΙ ΕΠΙΣΤΗΜΩΝ

1. Σύμφωνα μὲ τὶς διατάξεις τῶν ἄρθρων 7 καὶ 8 τοῦ Ν.Δ. 797/1971 «περὶ ἀναγκαστικῶν ἀπαλλοτριώσεων», πληροφοροῦμε ὅσους :

α) Ἔχουν δικαιώματα κυριότητας ἢ ἄλλα ἐμπράγματα δικαιώματα στὸ ἀκίνητο ποὺ ἀπαλλοτριώθηκε δυνάμει τῆς Π. 9434/4605/25.11.78 κοινῆς ἀποφάσεως τῶν Ὑπουργῶν Οἰκονομικῶν καὶ Πολιτισμοῦ καὶ Ἐπιστημῶν (ΦΕΚ 648/7.12. 1978 τ. Δ'.) γιὰ ἀρχαιολογικοὺς σκοποὺς στὸν Ἅγιο Νικόλαο Κρήτης.

β) Ἔχουν ἐγγράψει ὑποθήκη ἢ ἔχουν ἐπιβάλει κατάσχεση ἢ μὲ ὁποιοδήποτε τρόπο διεκδικοῦν τὸ ἀκίνητο ποὺ ἀπαλλοτριώθηκε, ὅτι ἡ ἀποζημίωση ποὺ καθώρισε τὸ Μον. Πρωτοδικεῖο Λασιθίου μὲ τὴν ἀπόφασή του ἀριθμὸς 159/1979 γιὰ τὸ ἀκίνητο καὶ γιὰ τὰ ὑπερκείμενα αὐτοῦ ὅπως αὐτὰ φαίνονται στὸ κτηματολογικὸ διάγραμμα ποὺ συνοδεύει τὴν ἀπόφαση ἀπαλλοτριώσεως καὶ στὸ σχετικὸ κτηματολογικὸ πίνακα ἔχει κατατεθεῖ στὸ Ταμεῖο Παρακαταθηκῶν καὶ Δανείων (κεντρικὴ Ὑπηρεσία) καὶ ἔχει ἐκδοθεῖ γραμμάτιο συστάσεως παρακαταθήκης ἀριθμὸς 553198/24.8.1979 γιὰ ὀκτὼ ἑκατομμύρια ἑξακόσιες ἑξήντα ἐννέα χιλιάδες τριακόσιες δέκα (8.669.310) δρχ.

2. Ἡ ἀποζημίωση αὐτὴ εἶναι ἀποδοτέα στοὺς δικαιούχους ποὺ θὰ ἀναγνωρισθοῦν σύμφωνα μὲ τὸ Νόμο.

Ἡ ἀνακοίνωση αὐτὴ νὰ δημοσιευθεῖ στὴν Ἐφημερίδα τῆς Κυβερνήσεως.

Ἀθῆναι, 30 Αὐγούστου 1979

Μὲ Ἐντολὴ Ὑπουργοῦ
Ὁ Γενικὸς Ἐπιθεωρητὴς
κ.ἁ.α.
ΓΡ. ΚΩΝΣΤΑΝΤΙΝΟΠΟΥΛΟΣ

ΠΟΛΕΟΔΟΜΙΑ

ΑΠΟΦΑΣΕΙΣ

Ἀριθ. Τ.Υ. 11570 (14)

Περὶ ἐπεκτάσεως τοῦ ρυμοτομικοῦ σχεδίου Ἀταλάντης κατὰ ἕνα οἰκοδομικὸ τετράγωνο, γιὰ τὴν ἀνέγερση κατωτέρας Τεχνικῆς Σχολῆς, στὸ Ν. Φθιώτιδος.

Ο ΝΟΜΑΡΧΗΣ ΦΘΙΩΤΙΔΟΣ

Ἔχοντας ὑπόψη :

1. Τὶς διατάξεις τοῦ ἀπὸ 17.7.1923 Ν.Δ. «περὶ σχεδίων πόλεων», ὅπως μεταγενέστερα τροποποιήθηκαν καὶ συμπληρώθηκαν.

2. Τὶς διατάξεις τοῦ ἄρθρου 1 τῆς παραγράφου 1 καὶ 2 τοῦ 532/1970 Ν.Δ. «περὶ συμπληρώσεως τῶν διατάξεων περὶ διοικητικῆς ἀποκεντρώσεως».

3. Τὶς διατάξεις τοῦ 1018/1971 Ν.Δ. «περὶ τροποποιήσεως τοῦ Α.Ν. 314/1968 «περὶ παροχῆς εἰς τὸν Ὑπουργὸν Β. Ἑλλάδος καὶ τοὺς Νομάρχας ἁρμοδιοτήτων ἐπὶ θεμάτων ἐγκρίσεων, ἐπεκτάσεων ἢ τροποποιήσεων σχεδίων πόλεων καὶ κωμῶν».

4. Τὶς διατάξεις τῶν ἄρθρων 18 - 22 τοῦ ΙΙ κεφαλαίου τοῦ ἀπὸ 3.4.1929 Δ/τος περὶ Γενικοῦ Οἰκοδομικοῦ Κανονισμοῦ τοῦ Κράτους».

5. Τὶς διατάξεις τοῦ 8/9.6.73 Ν.Δ. «περὶ Γενικοῦ Οἰκοδομικοῦ Κανονισμοῦ».

6. Τὴν 9/85/78 ἀπόφαση τοῦ Δημοτικοῦ Συμβουλίου Ἀταλάντης.

7. Τὴν ΤΥ 3396/16.4.79 εἰσήγηση τῆς Δ/νσεως Τεχνικῶν Ὑπηρεσιῶν Νομοῦ Φθιώτιδος.


8. Τὴ 19/1979 (Θέμα 7ο) σύμφωνη γνωμοδότηση τοῦ Νομαρχιακοῦ Συμβουλίου Δημοσίων Ἔργων Νομοῦ Φθιώτιδος, ἀποφασίζουμε :

Ἐγκρίνουμε τὴν ἐπέκταση τοῦ ρυμοτομικοῦ σχεδίου Ἀταλάντης κατὰ ἕνα οἰκοδομικὸ τετράγωνο παρὰ τὸν συνοικισμὸ προσφύγων προοριζόμενο γιὰ τὴν ἀνέγερση κατωτέρας Τεχνικῆς Σχολῆς, ὅπως ἐμφανίζεται στὸ ἀπὸ 15.2.79 Τοπογραφικὸ διάγραμμα τοῦ Τοπογράφου Μηχανικοῦ Σπύρου Γιάγκου.

Ἡ ἀπόφαση αὐτὴ ἰσχύει ἀπὸ τὴν ἡμερομηνία ποὺ θὰ δημοσιευθεῖ στὴν Ἐφημερίδα τῆς Κυβερνήσεως.

Λαμία, 26 Ἰουλίου 1979

Ὁ Νομάρχης κ.ἁ.α.
Ὁ Διευθυντὴς
Κ. ΠΑΠΑΔΗΜΗΤΡΙΟΥ

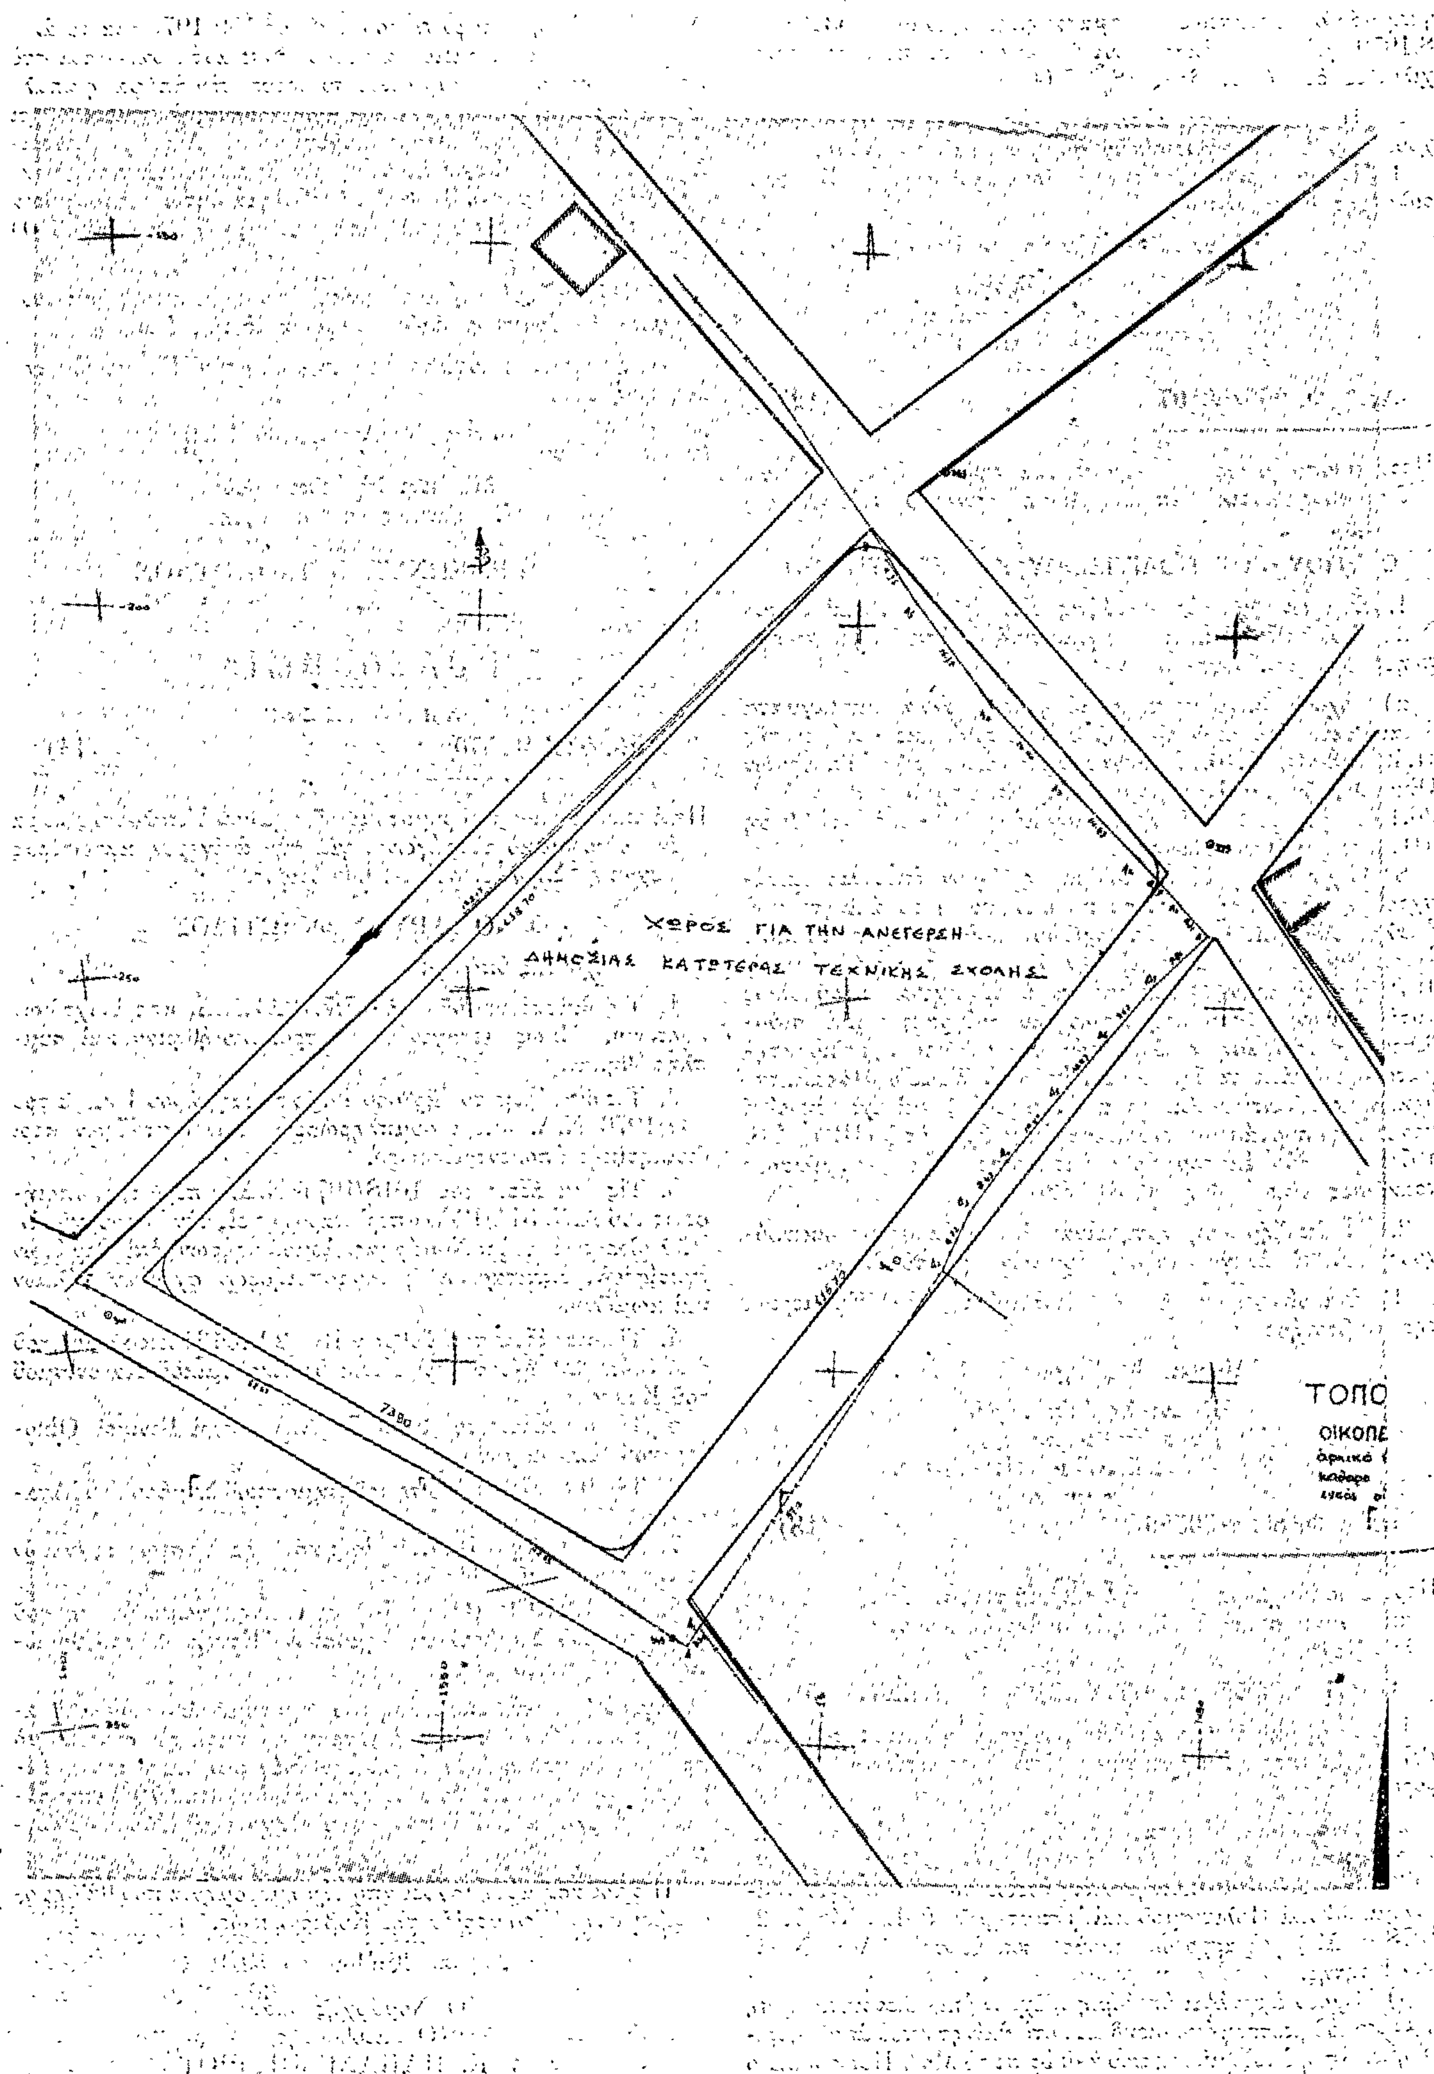
ΧΩΡΟΣ ΓΙΑ ΤΗΝ ΑΝΕΓΕΡΣΗ
ΔΗΜΟΣΙΑΣ ΚΑΤΩΤΕΡΑΣ ΤΕΧΝΙΚΗΣ ΣΧΟΛΗΣ

ΧΩΡΟΣ ΓΙΑ ΤΗΝ ΑΝΕΓΕΡΣΗ ΚΤΙΡΙΩΝ ΚΑΤΩΤΕΡΑΣ ΤΕΧΝΙΚΗΣ ΣΧΟΛΗΣ

ΑΠΟΣΠΑΣΜΑ ΡΥΜΟΤΟΜΙΚΟΥ ΑΤΑΛΑΝΤΗΣ 1:1000

ΡΑΦΙΚΟ ΔΙΑΓΡΑΜΜΑ 1:500

ΤΕΧΝΙΚΗΣ ΣΧΟΛΗΣ ΑΤΑΛΑΝΤΗΣ

Εμβαδόν οικοπέδου 10.202 μ²

ΘΕΩΡΗΘΗΚΕ


Λαμία 15-2-79

Ο ΜΗΧΑΝΙΚΟΣ



Ο ΔΗΜΑΡΧΟΣ ΑΤΑΛΑΝΤΗΣ



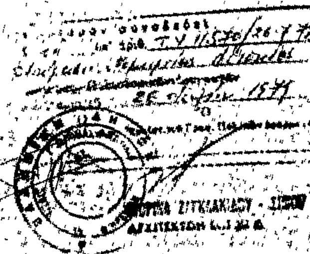

ΤΥ 11570/26-7-77

28 Ιουλίου 1977

Η ΓΕΝΙΚΗ ΔΙΕΥΘΥΝΣΗ ΤΟΥ ΕΘΝΙΚΟΥ ΤΥΠΟΓΡΑΦΕΙΟΥ

ΓΝΩΣΤΟΠΟΙΕΙ ΟΤΙ:

Ἡ ἐτήσια συνδρομὴ τῆς Ἐφημερίδας τῆς Κυβερνήσεως, ἡ τιμὴ τῶν φύλλων της ποὺ πουλιοῦνται τμηματικὰ καὶ τὰ τέλη δημοσιεύσεων στὴν Ἐφημερίδα τῆς Κυβερνήσεως, καθορίσθηκαν ἀπὸ 1 Ἰανουαρίου 1979 ὡς ἀκολούθως:

Α' ΕΤΗΣΙΕΣ ΣΥΝΔΡΟΜΕΣ

1. Γιὰ τὸ Τεῦχος Α'	Δραχ.	600
2. » » » Β'	»	700
3. » » » Γ'	»	500
4. » » » Δ'	»	1.000
5. » » » Νομικῶν Προσώπων Δ.Δ. κ.λπ.	»	500
6. » » » Παράρτημα	»	300
7. » » » Ἀνωνύμων Ἑταιρειῶν κ.λπ.	»	3.000
8. » » Δελτίο Ἐμπορικῆς καὶ Βιομηχανικῆς Ἰδιοκτησίας	»	200
9. Γιὰ ὅλα τὰ τεύχη καὶ τὸ Δ.Ε.Β.Ι.	»	6.000

Οἱ Δῆμοι καὶ οἱ Κοινότητες τοῦ Κράτους καταβάλλουν τὸ 1/2 τῶν ἀνωτέρω συνδρομῶν.

Ὑπὲρ τοῦ Ταμείου Ἀλληλοβοηθείας Προσωπικοῦ τοῦ Ἐθνικοῦ Τυπογραφείου (ΤΑΠΕΤ) ἀναλογοῦν τὰ ἑξῆς ποσά:

1. Γιὰ τὸ Τεῦχος Α'	Δραχ.	30
2. » » » Β'	»	35
3. » » » Γ'	»	25
4. » » » Δ'	»	50
5. » » » Νομικῶν Προσώπων Δημοσίου Δικαίου κ.λπ.	»	25
6. » » » Παράρτημα	»	15
7. » » » Ἀνωνύμων Ἑταιρειῶν κ.λπ.	»	150
8. » » Δελτίο Ἐμπ. καὶ Βιομ. Ἰδιοκτησίας	»	10
9. Γιὰ ὅλα τὰ τεύχη	»	300

Β'. ΤΙΜΗ ΦΥΛΛΩΝ

Ἡ τιμὴ πωλήσεως κάθε φύλλου, μέχρις 8 σελ., εἶναι 3 δρχ., ἀπὸ 9 ὡς 40 σελ. 8 δρχ., ἀπὸ 41 ὡς 80 σελ. 15 δρχ., ἀπὸ 81 σελ. καὶ ἄνω ἡ τιμὴ πωλήσεως κάθε φύλλου προσαυξάνεται κατὰ 15 δρχ. ἀνὰ 80 σελίδες.

Γ'. ΤΕΛΗ ΔΗΜΟΣΙΕΥΣΕΩΝ

I. Στὸ τεῦχος Ἀνωνύμων Ἑταιρειῶν καὶ Ἑταιρειῶν Περιωρισμένης Εὐθύνης:

Α' Δημοσιεύματα Ἀνωνύμων Ἑταιρειῶν:

1. Τῶν δικαστικῶν πράξεων	Δραχ.	400
2. Τῶν καταστατικῶν Ἀνωνύμων Ἑταιρειῶν	»	10.000
3. Τῶν τροποποιήσεων τῶν καταστατικῶν τῶν Ἀνωνύμων Ἑταιρειῶν	»	2.000
4. Τῶν ἀνακοινώσεων καὶ προσκλήσεων σὲ γενικὲς συνελεύσεις, τῶν κατὰ τὸ ἄρθρο 32 τοῦ Ν. 3221/24 γνωστοποιήσεων, τῶν ἀνακοινώσεων, ποὺ προβλέπονται ἀπὸ τὸ ἄρθρο 59 παρ. 3 τοῦ Ν.Δ. 400/70 «περὶ Ἀλλοδαπῶν Ἀσφαλιστικῶν Ἑταιρειῶν» καὶ τῶν ἀποφάσεων τοῦ Διοικητικοῦ Συμβουλίου τοῦ ΕΛΤΑ, ποὺ ἀναφέρονται σὲ προσωρινὲς διατάξεις	»	1.000
5. Τῶν Ἰσολογισμῶν τῶν Ἀνωνύμων Ἑταιρειῶν	»	4.000
6. Τῶν συνοπτικῶν μηνιαίων καταστάσεων τῶν Τραπεζικῶν Ἑταιρειῶν	»	1.000
7. Τῶν ἀποφάσεων «περὶ ἐγκρίσεως τιμολογίων τῶν Ἀσφαλιστικῶν Ἑταιρειῶν»	»	600
8. Τῶν ὑπουργικῶν ἀποφάσεων «περὶ παροχῆς ἀδείας ἐπεκτάσεως τῶν ἐργασιῶν Ἀσφαλιστικῶν Ἑταιρειῶν», τῶν ἐκθέσεων περιουσιακῶν στοιχείων Ἀνωνύμων Ἑταιρειῶν γενικά, καὶ τῶν ἀποφάσεων τοῦ Δ.Σ. τοῦ ΕΛΤΑ, μὲ τὶς ὁποῖες ἐγκρίνονται καὶ δημοσιεύονται οἱ κανονισμοὶ αὐτοῦ	»	4.000
9. Τῶν ἀποφάσεων «περὶ παροχῆς πληρεξουσιότητος πρὸς ἀντιπροσώπευσιν ἐν Ἑλλάδι ἀλλοδαπῶν Ἑταιρειῶν» καὶ τῶν ἀποφάσεων «περὶ μεταβιβάσεως τοῦ χαρτοφυλακίου Ἀσφαλιστικῶν Ἑταιρειῶν κατὰ τὸ ἄρθρον 59 παρ. 1 τοῦ Ν.Δ. 400/70»	»	2.000
10. Τῶν ἀποφάσεων «περὶ συγχωνεύσεως Ἀνωνύμων Ἑταιρειῶν»	»	10.000
11. Τῶν ἀποφάσεων τῆς Ἐπιτροπῆς τοῦ Χρηματιστηρίου «περὶ εἰσαγωγῆς χρεωγράφων εἰς τὸ Χρηματιστήριον πρὸς διαπραγμάτευσιν, συμφώνως πρὸς τὰς διατάξεις τοῦ ἄρθρου 2 παρ. 3 Α.Ν. 148/67»	Δραχ.	1.000
12. Τῶν ἀποφάσεων τῆς Ἐπιτροπῆς κεφαλαιαγορᾶς «περὶ διαγραφῆς χρεωγράφων ἐκ τοῦ Χρηματιστηρίου, συμφώνως πρὸς τὰς διατάξεις τοῦ ἄρθρου 2 παρ. 4 Α.Ν. 148/1967»	»	1.000

Β'. Δημοσιεύματα Ἑταιρειῶν Περιωρισμένης Εὐθύνης:

1. Τῶν καταστατικῶν	»	1.000
2. Τῶν τροποποιήσεων τῶν καταστατικῶν	»	400
3. Τῶν ἀνακοινώσεων καὶ προσκλήσεων	»	200
4. Τῶν Ἰσολογισμῶν	»	1.000
5. Τῶν ἐκθέσεων ἐκτιμήσεως περιουσιακῶν στοιχείων	»	1.000

Γ'. Δημοσιεύματα Ἀλληλασφαλιστικῶν Συνεταιρισμῶν - Ἀλληλασφαλιστικῶν Ταμείων καὶ Φιλανθρωπικῶν Σωματείων:

1. Τῶν ὑπουργικῶν ἀποφάσεων «περὶ χορηγήσεως ἀδείας λειτουργίας Ἀλληλασφαλιστικῶν Συνεταιρισμῶν - Ἀλληλασφαλιστικῶν Ταμείων»	»	1.000
2. Τῶν Ἰσολογισμῶν τῶν ἀνωτέρω Συνεταιρισμῶν, Ταμείων καὶ Σωματείων	»	1.000
II. Στὸ Τέταρτο τεῦχος τῶν δικαστικῶν πράξεων, προσκλήσεων καὶ λοιπῶν δημοσιεύσεων	»	400

Τὸ ποσοστὸ ἐπὶ τῶν τελῶν δημοσιεύσεων στὸ Τεῦχος Ἀνωνύμων Ἑταιρειῶν καὶ Ἑταιρειῶν Περιωρισμένης Εὐθύνης, ποὺ πρέπει νὰ καταβάλλεται ὑπὲρ τοῦ Ταμείου Ἀλληλοβοηθείας Προσωπικοῦ Ἐθνικοῦ Τυπογραφείου (ΤΑΠΕΤ), ὁρίσθηκε γενικὰ σὲ 5 ο/ο.

Δ'. ΚΑΤΑΒΟΛΗ ΣΥΝΔΡΟΜΩΝ - ΤΕΛΩΝ ΔΗΜΟΣΙΕΥΣΕΩΝ ΚΑΙ ΠΟΣΟΣΤΩΝ Τ.Α.Π.Ε.Τ.

1. Οἱ συνδρομὲς τοῦ ἐσωτερικοῦ καὶ τὰ τέλη δημοσιεύσεων προκαταβάλλονται στὰ Δημόσια Ταμεῖα ἔναντι ἀποδεικτικοῦ εἰσπράξεως, τὸ ὁποῖο φροντίζει ὁ ἐνδιαφερόμενος νὰ τὸ στείλει στὴ Γενικὴ Δ/νση τοῦ Ἐθνικοῦ Τυπογραφείου.

2. Οἱ συνδρομὲς τοῦ ἐξωτερικοῦ εἶναι δυνατὸ νὰ στέλνονται καὶ σὲ ἀνάλογο συνάλλαγμα μὲ ἐπιταγὴ ἐπ' ὀνόματι τοῦ Διευθυντῆ τῶν Διοικητικῶν καὶ Οἰκονομικῶν Ὑποθέσεων τοῦ Ἐθνικοῦ Τυπογραφείου.

3. Τὸ ὑπὲρ τοῦ ΤΑΠΕΤ ποσοστὸ ἐπὶ τῶν ἀνωτέρω συνδρομῶν καὶ τελῶν δημοσιεύσεων καταβάλλεται ὡς ἑξῆς:

α) στὴν Ἀθήνα: στὸ Ταμεῖο τοῦ ΤΑΠΕΤ (Κατάστημα Ἐθνικοῦ Τυπογραφείου),

β) στὶς ὑπόλοιπες πόλεις τοῦ Κράτους: στὰ Δημόσια Ταμεῖα καὶ ἀποδίδεται στὸ ΤΑΠΕΤ σύμφωνα μὲ τὶς 192378/3639/1947 (RONEO 185) καὶ 178048/5321/31.7.65 (RONEO 139) ἐγκύκλιες διαταγὲς τοῦ Γ.Λ.Κ.,

γ) στὶς περιπτώσεις συνδρομῶν ἐξωτερικοῦ: ὅταν ἡ ἀποστολή τους γίνεται μὲ ἐπιταγὲς μαζί μ' αὐτὲς στέλνεται καὶ τὸ ὑπὲρ τοῦ ΤΑΠΕΤ ποσοστό.

Ὁ Γενικὸς Διευθυντὴς
ΑΘΑΝ. ΠΑΝ. ΣΠΗΛΙΟΠΟΥΛΟΣ

ΑΠΟ ΤΟ ΕΘΝΙΚΟ ΤΥΠΟΓΡΑΦΕΙΟ